






PIANTA APPARTAMENTO - PIANO SECONDO - SCALA 1:50

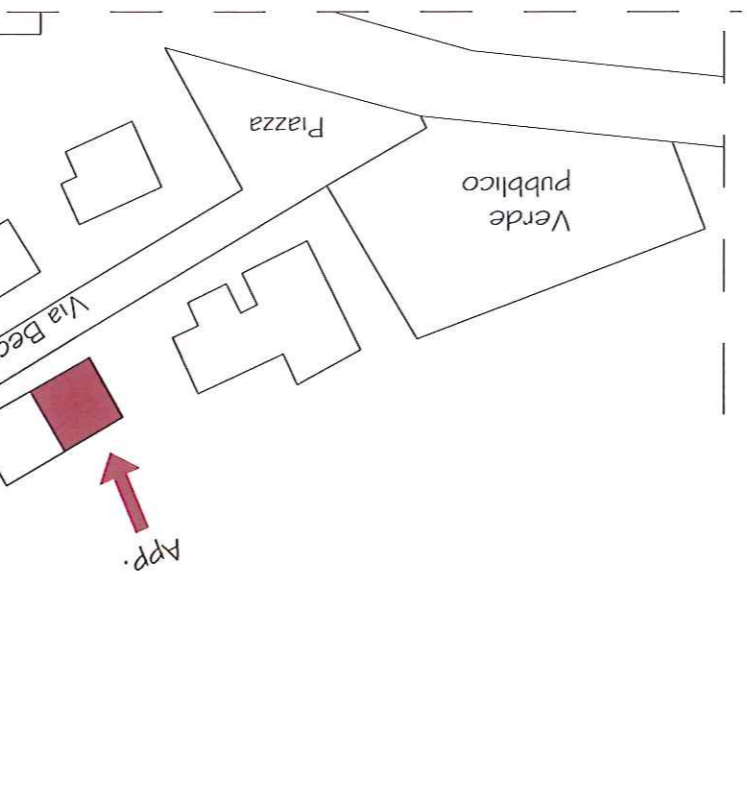

INQUADRAMENTO DELL' AREA CON INDICAZIONE DELLA PROPRIETA'

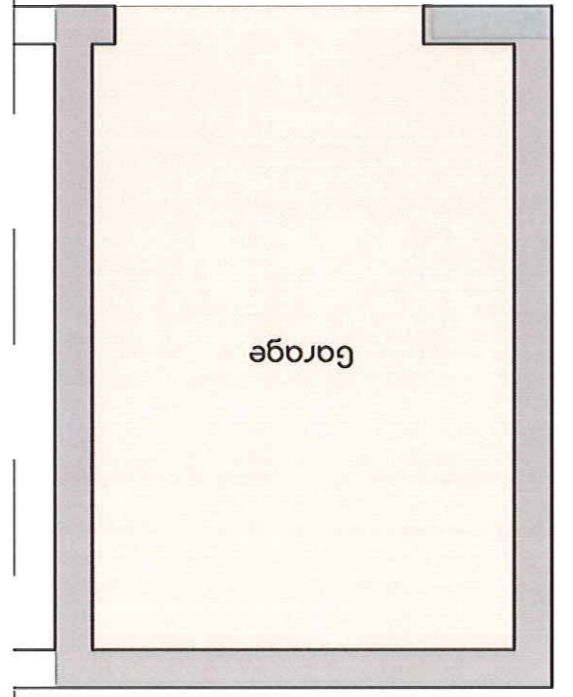

PIANTA GARAGE - PIANO TERRA - SCALA 1:50

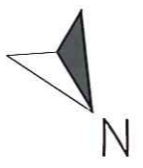

DESTINAZIONI	PIANO	SUPERFICI
Soggiorno	Secondo	16,53 mq
Zona pranzo	Secondo	11,31 mq
Cucinato	Secondo	5,87 mq
Camera 1	Secondo	16,53 mq
Camera 2	Secondo	15,58 mq
Ripostiglio	Secondo	4,29 mq
Bagno	Secondo	5,74 mq
Disimpegn	Secondo	8,91 mq
Terrazza	Secondo	8,34 mq
Garage	Terra	11,20 mq

NB:
Le piante hanno valore indicativo