




STATO DI FATTO

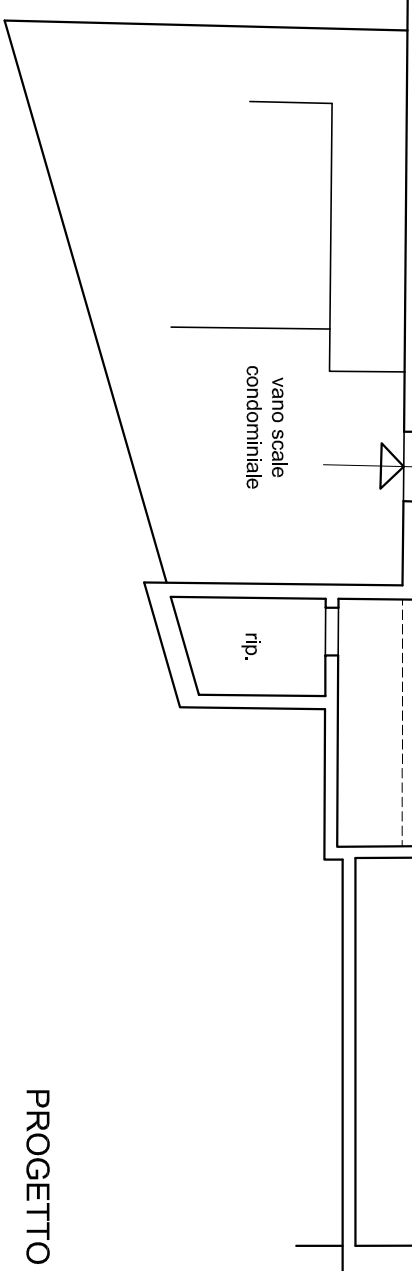

PROGETTO

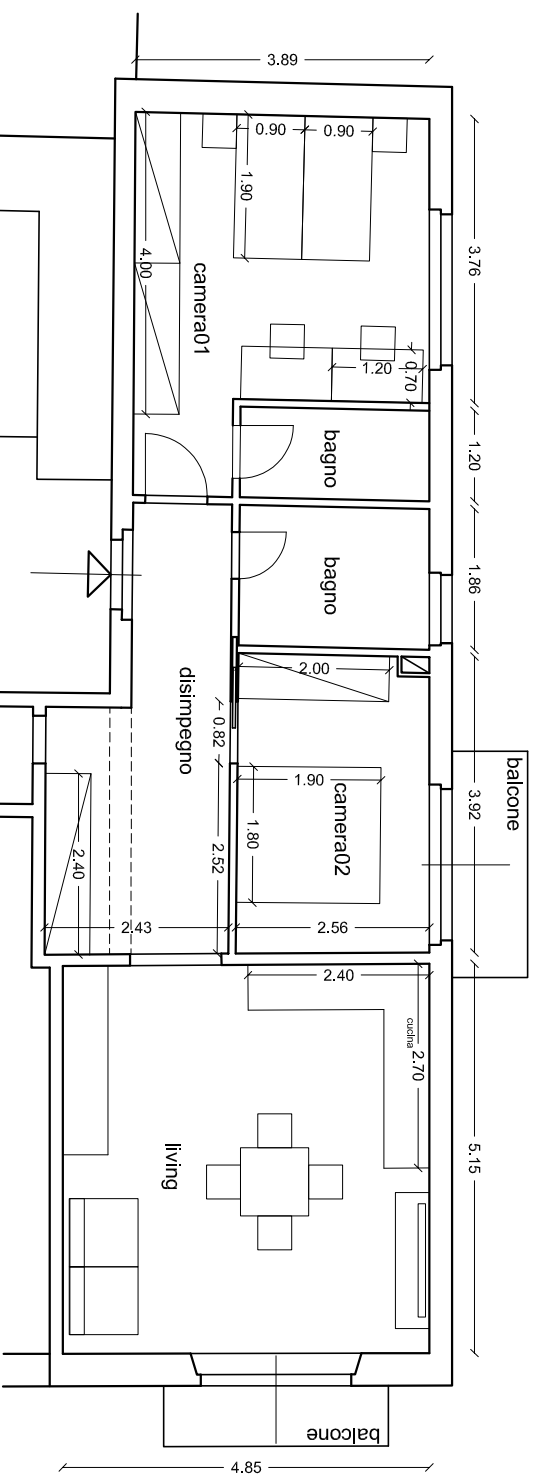

PIANTA PIANO PRIMO

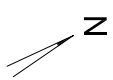

VIA M. PRATESI