


Il presente disegno é in sostituzione di quello allegato al compromesso in data 20 Ottobre 1966.

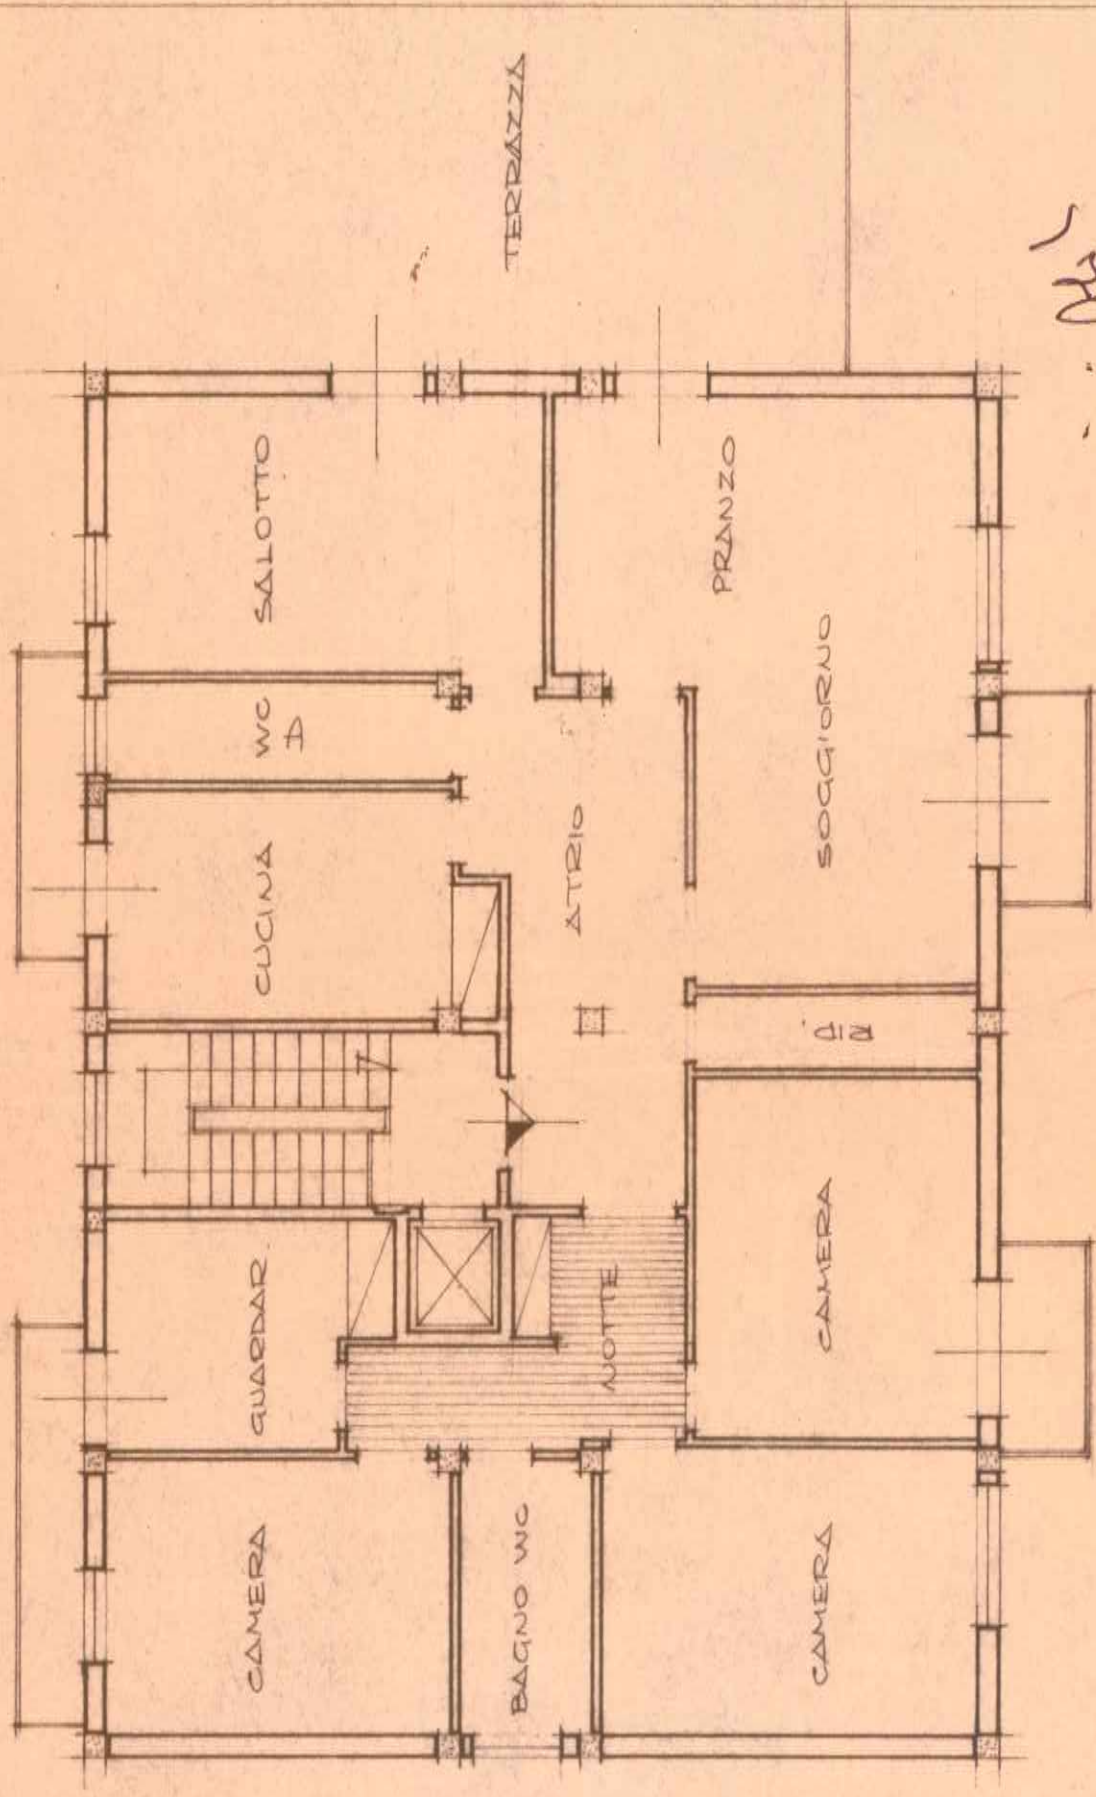

*Lim*  
*Mary Paola Perotti*

ULTIMO PIANO 1:100