
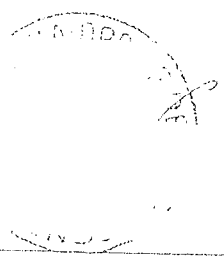



PIANO PRIMO SOTTOSTRADA - 1:200

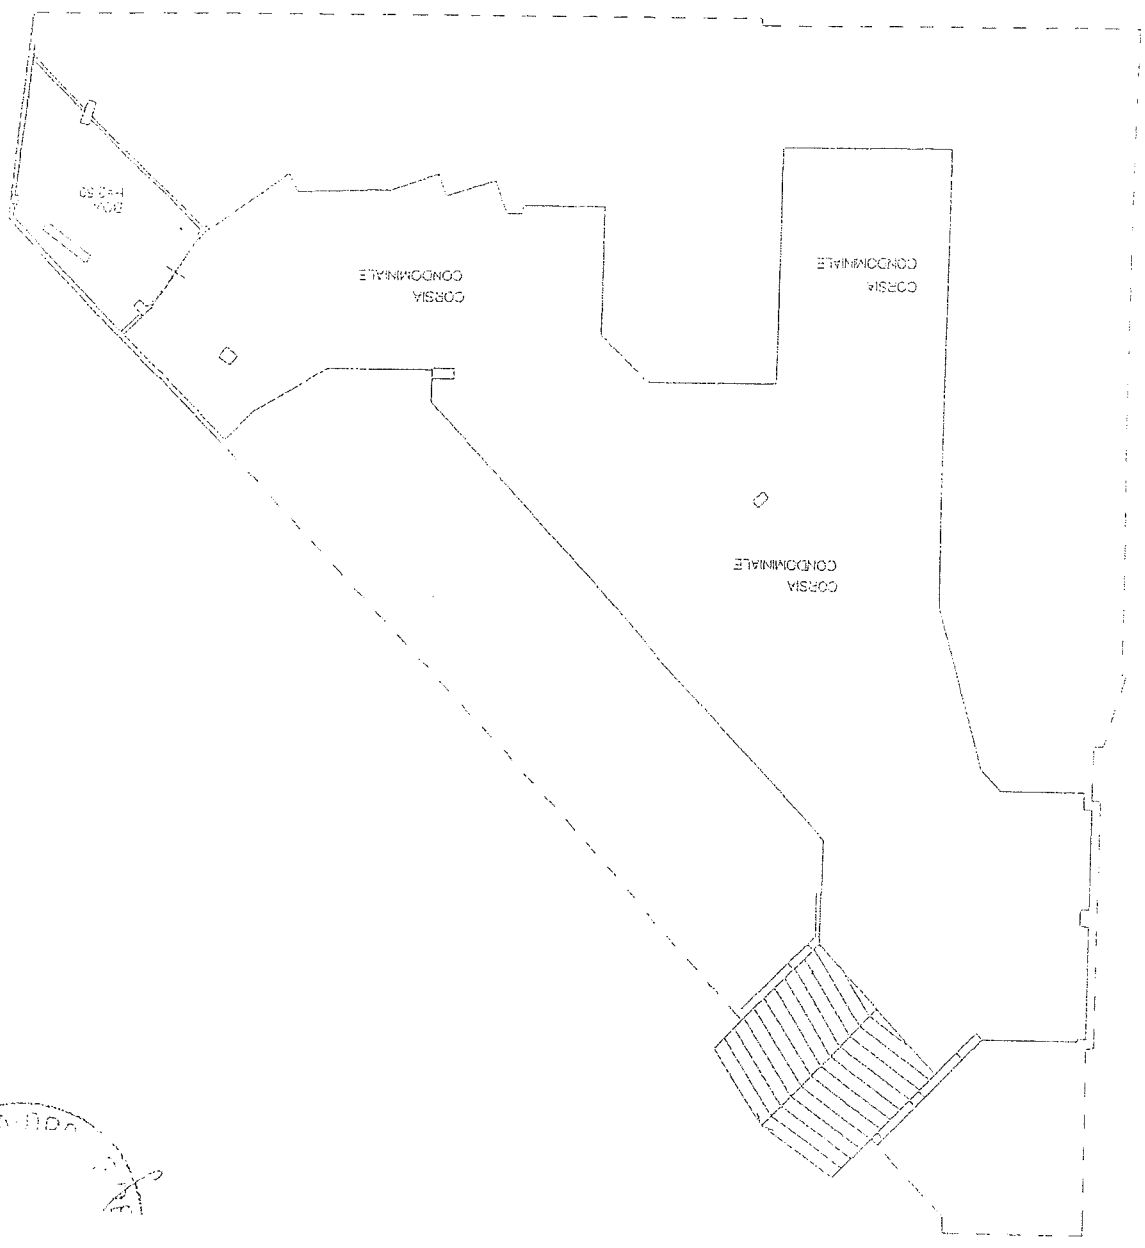


Scheda n. 1 scala 1:200

Agenzia del Territorio
Ufficio Provinciale di
Siena

Dichiarazione protocollata n. _____ del _____	
Planimetria di u.i.e. in Comune di Foggionesi	
Identificativa Catastale:	Completata da: _____
Sezione:	
Foglio:	
Particella:	Iscritta all'albo: _____
Subalterno:	Prov. Siena N. _____

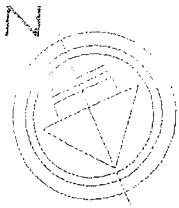

PIANO PRIMO SOTTO STRADA - 1:200

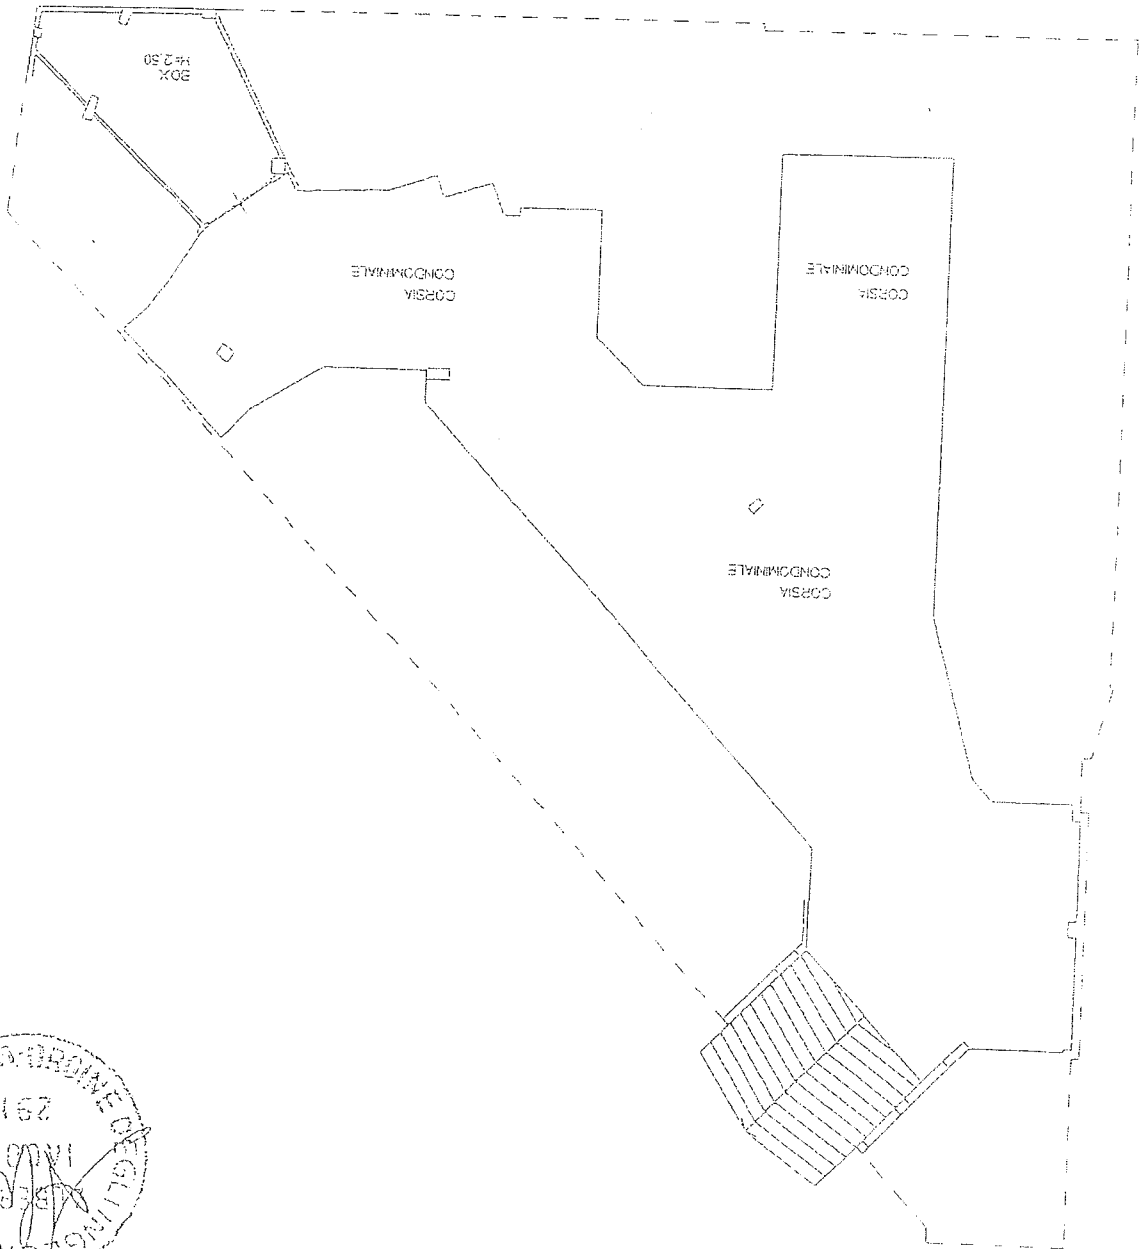

Dichiarazione protocollo n. _____ del _____ Planimetria di u.l.n. in Comune di Poggibonsi Via Trento		Identificativa Catastale: _____ Sezione: _____ Foglio: _____ Particella: _____ Subalterno: _____	
Completata da: _____ Iscritta all'albo: _____ Prov. Siena		Foglio n. 1 Scala 1:200	

Agenzia del Territorio
 Ufficio Provinciale di
 Atasio Fabbricati
 Siena