

Agenzia del Territorio
CATASTO FABBRICATI
 Ufficio provinciale di
 Firenze


Scala 1: 200

n. 1


Dichiarazione protocollo n. _____ del _____
 pianimetria di v.i.u. in Comune di Tavarnelle Val Di Pesa
 Particella: _____ civ. _____
 Subalterno: _____

Identificativi Catastali:
 Sezione: _____
 Foglio: _____
 Particella: _____
 Subalterno: _____


Compilata da:
 ISULLA
 Geometri
 Prov. Firenze

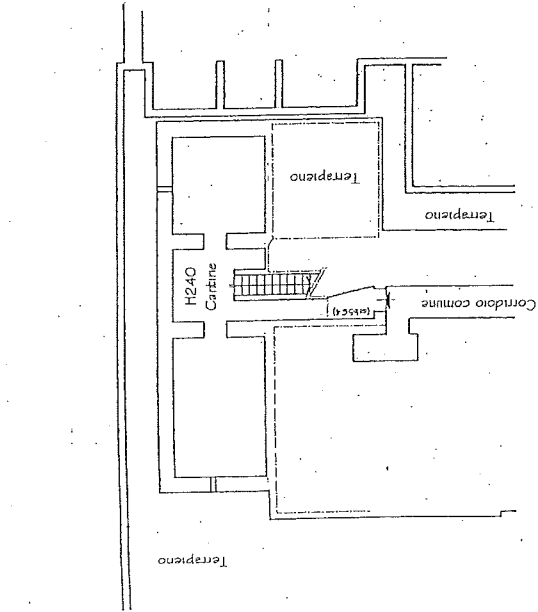


PIANO S1

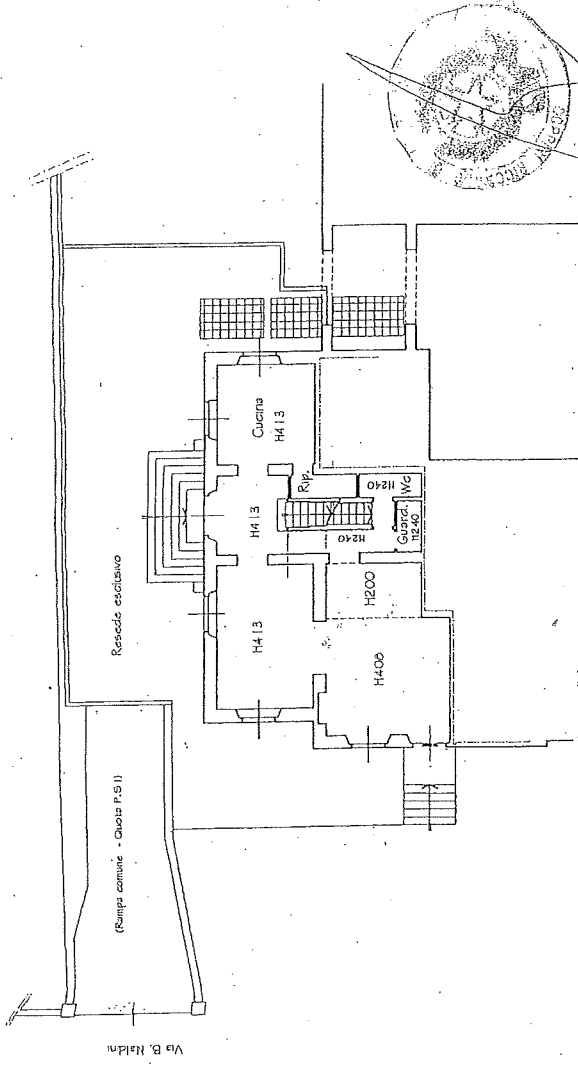

PIANO TERRENO

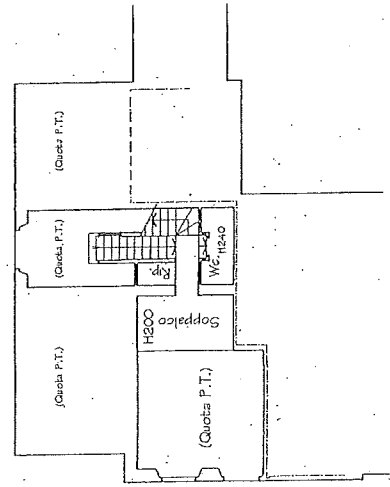

PIANO PRIMO

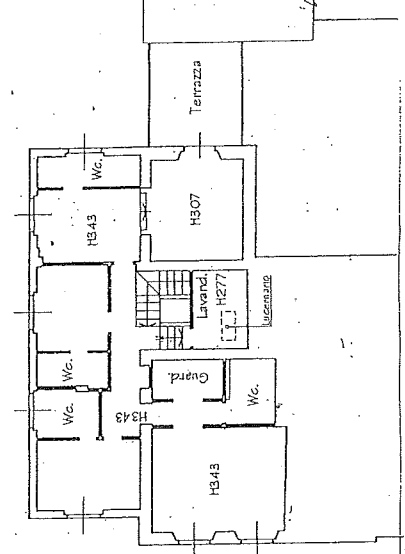

PIANO SECONDO

ORIENTAMENTO



[Handwritten signatures and stamps at the bottom of the page, including a circular stamp with the word 'AVVERTO' and a date stamp '13'.]


Agenzia del Territorio
CATASTO FABBRICATI
Ufficio provinciale di
Firenze

da n.1
Scala 1:200

Dichiarazione protocollata n. del
Pianimetria di u.i.u. in Comune di Tavarnelle Val Di Pesa
Via Benedetto Naldini civ. 8

Identificativi Catastali:
Sezione:
Foglio:
Particella:
Subalterno:

Compilata da:
Geometri
Prov. Firenze N. 4155

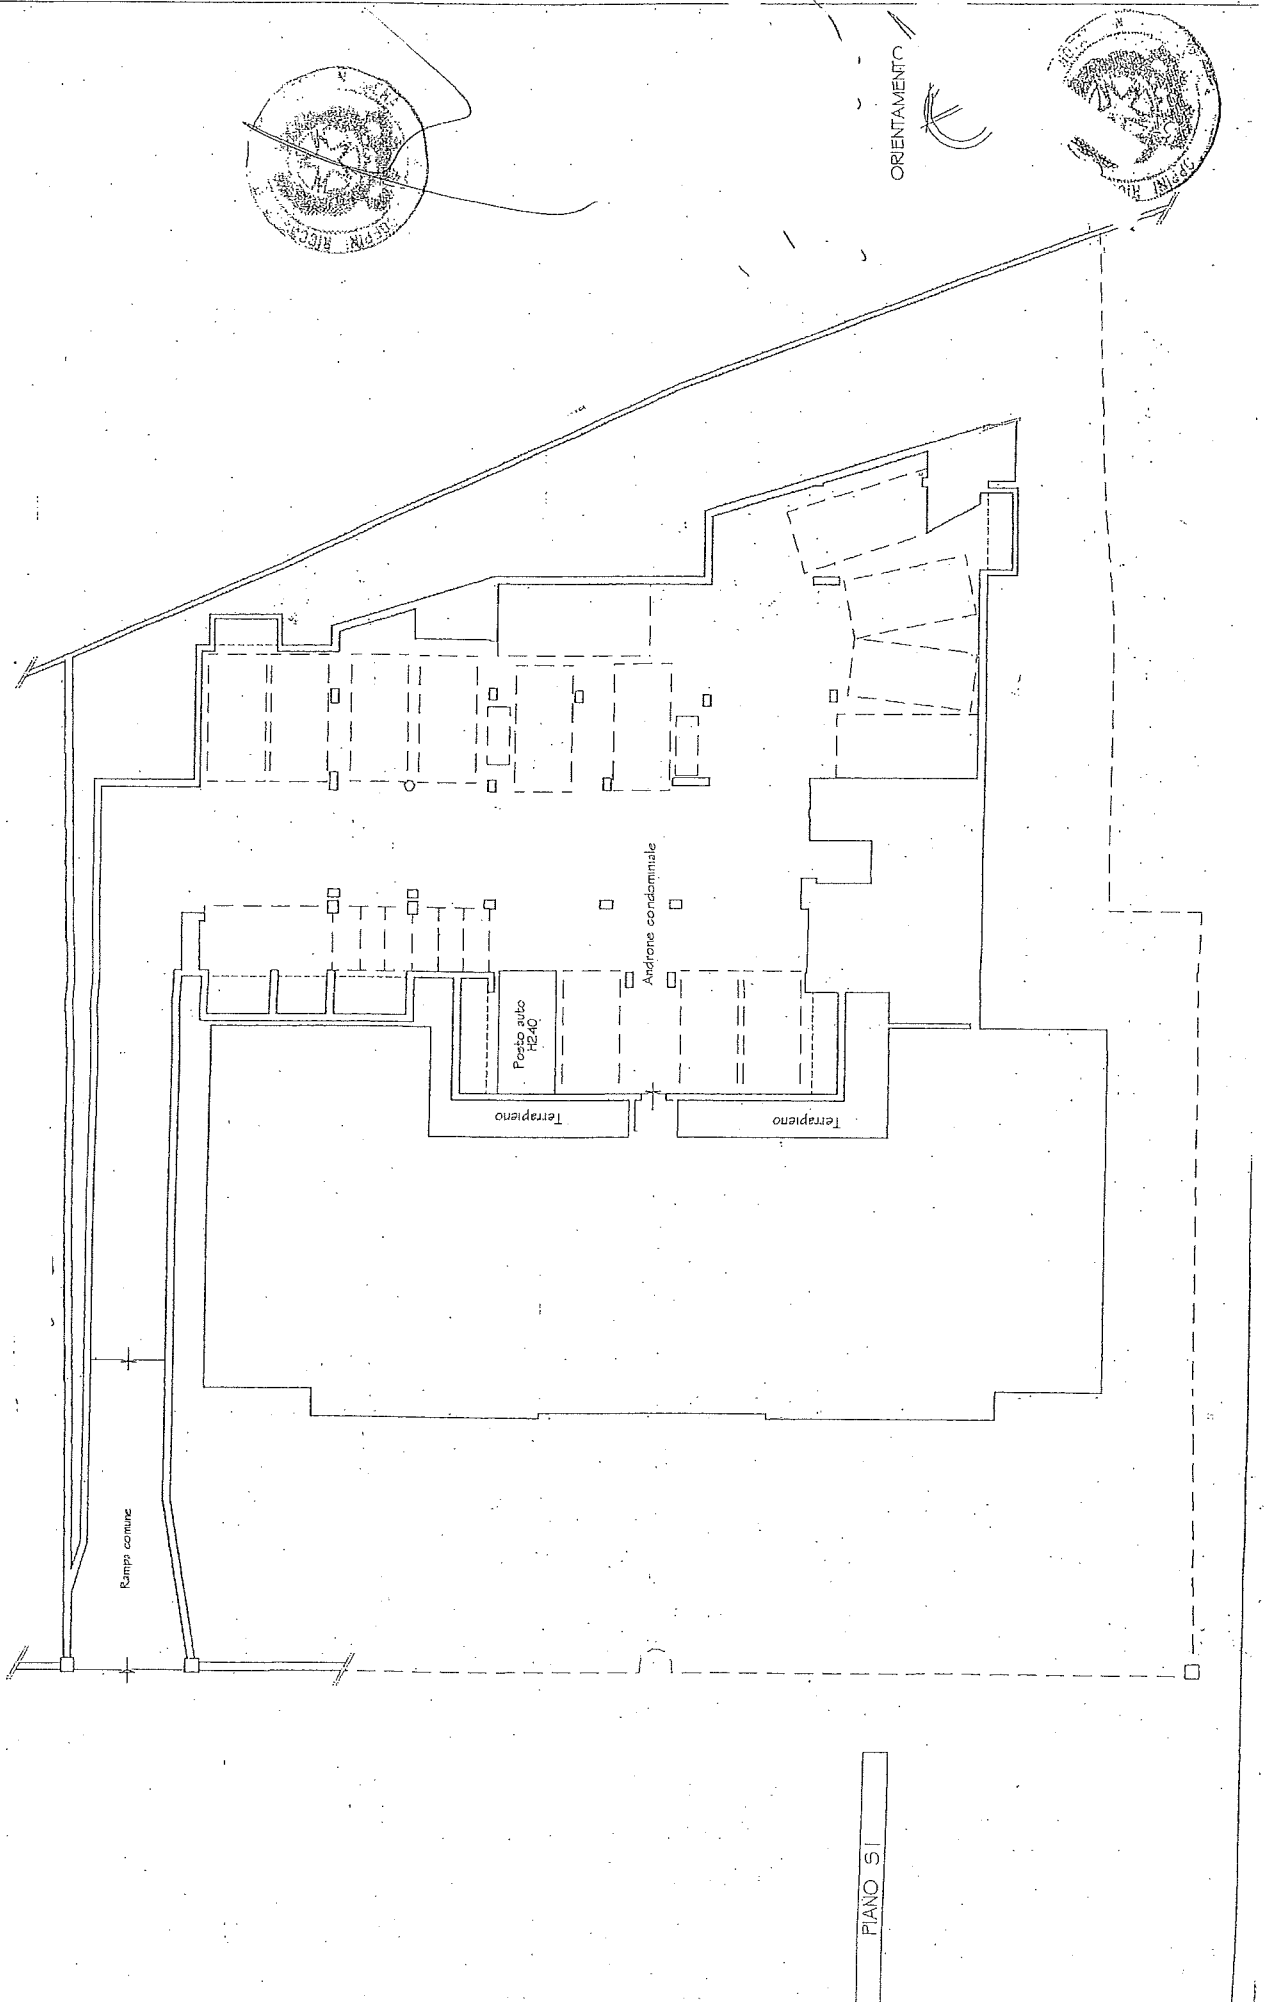

PIANO 5