



SCALA DI 1:200

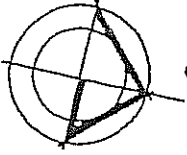


NORD

ORIENTAMENTO


PIANO SECONDO

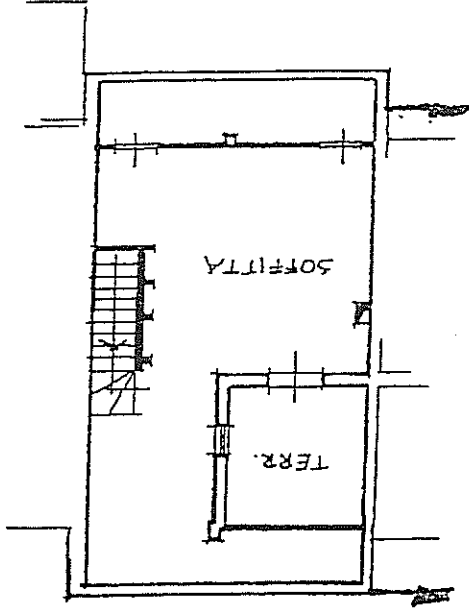


PIANO PRIMO

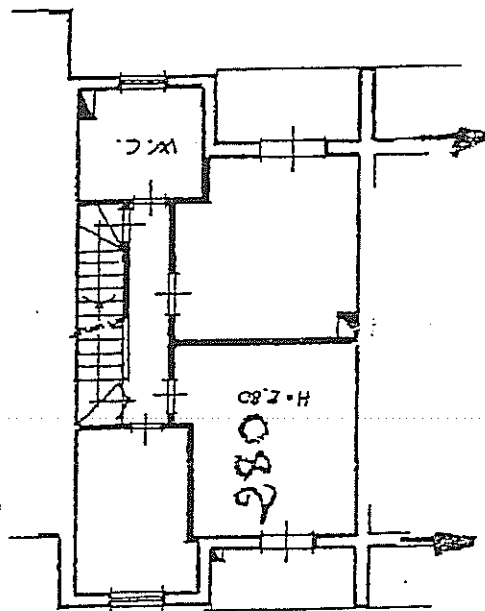

VIA DON HINZONI

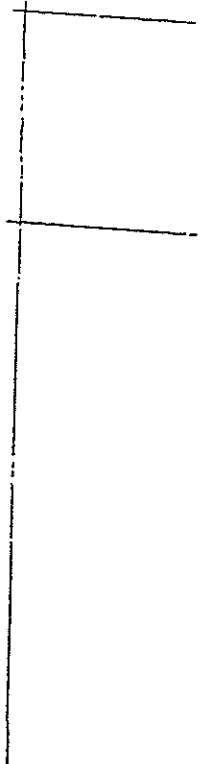



PIANO SEMI A TERRATO

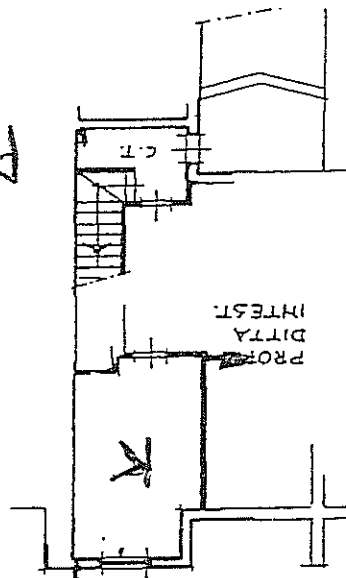

PIANO TERRENO

RESEDE COMUNE

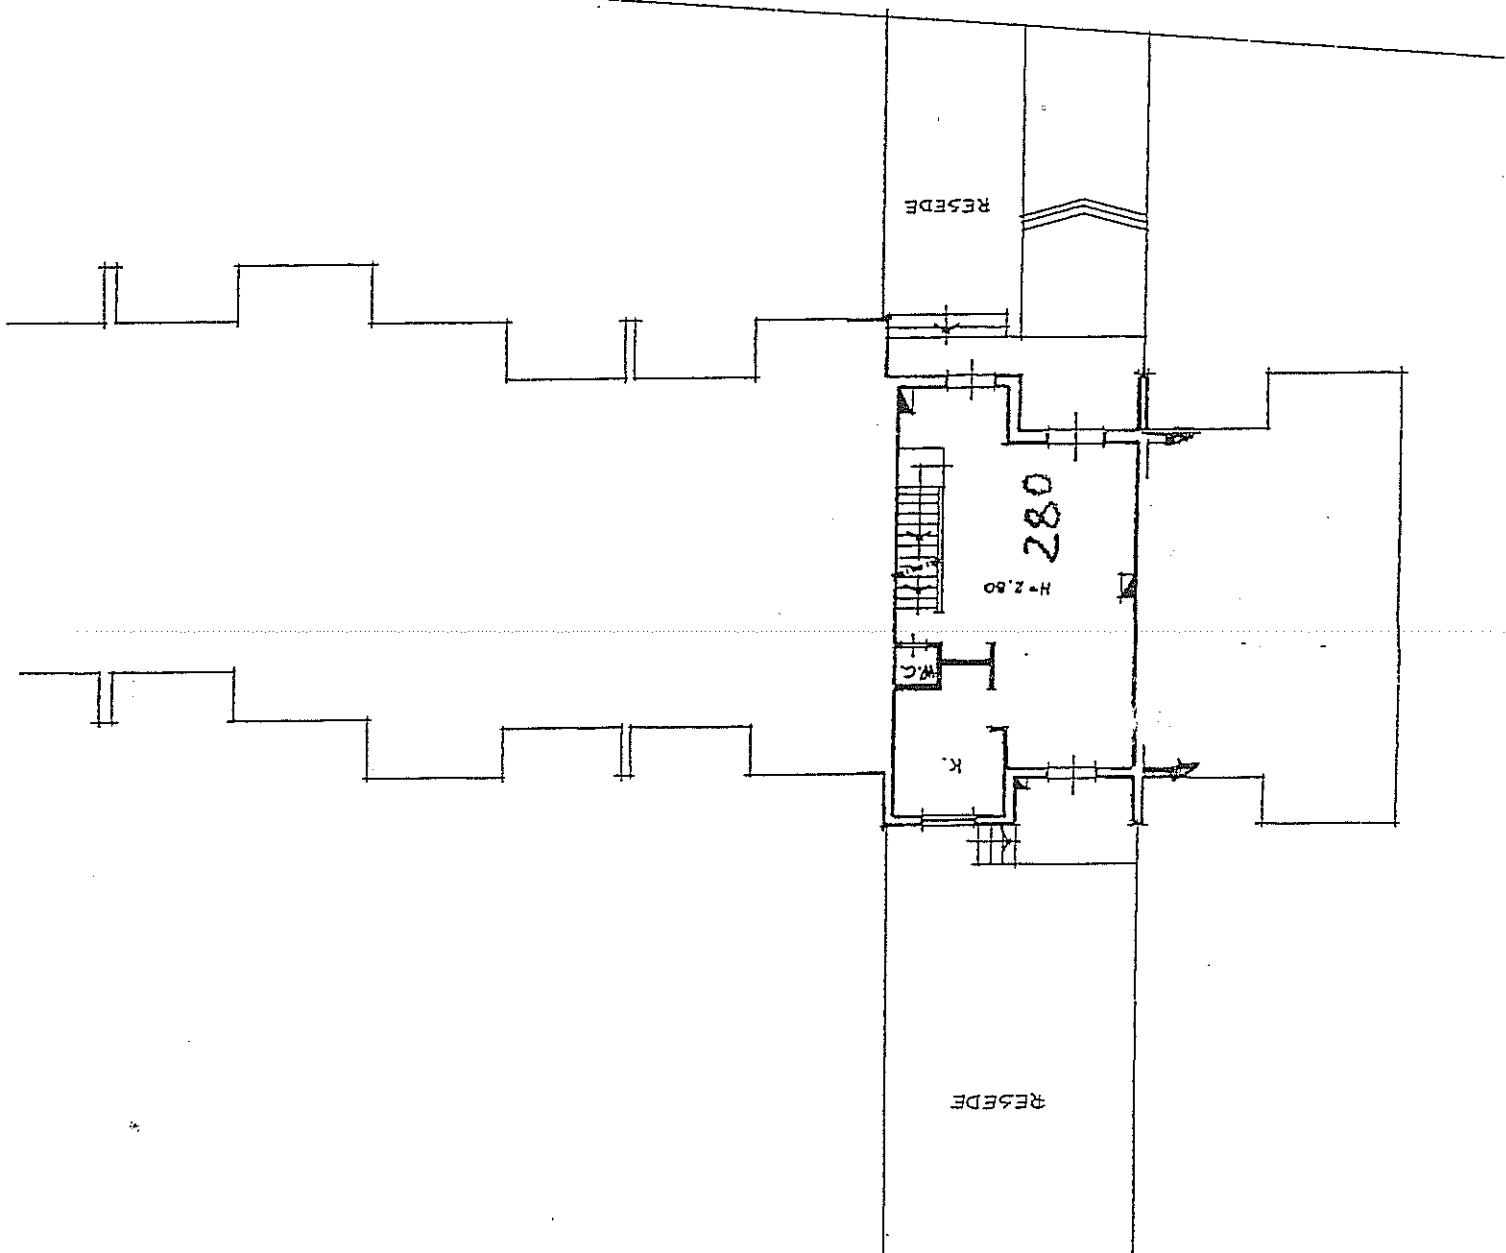

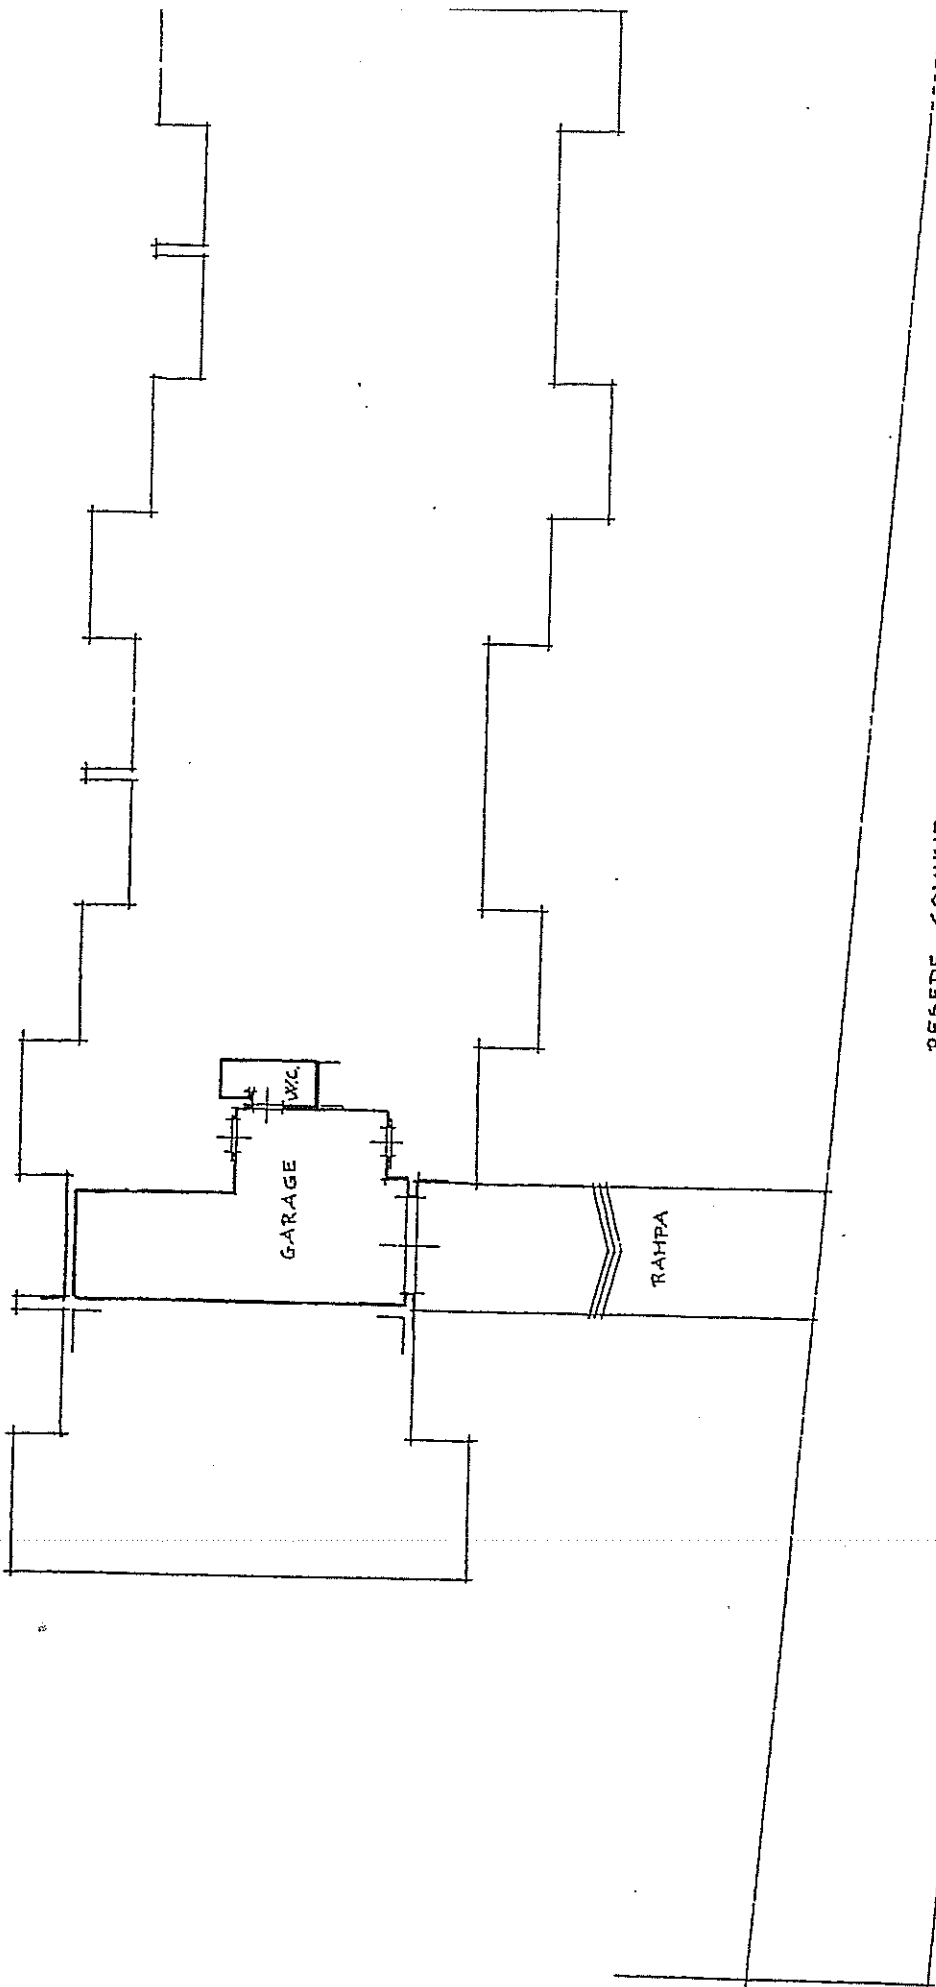

RESEDE COMUNE

PIANO SEMINTERRATO