



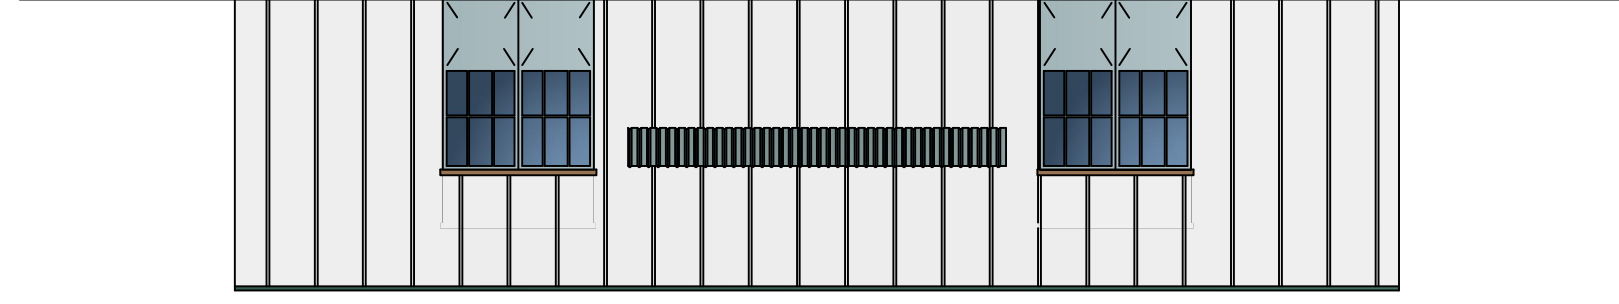


PROSPETTO FRONTALE




PROSPETTO TERGALE

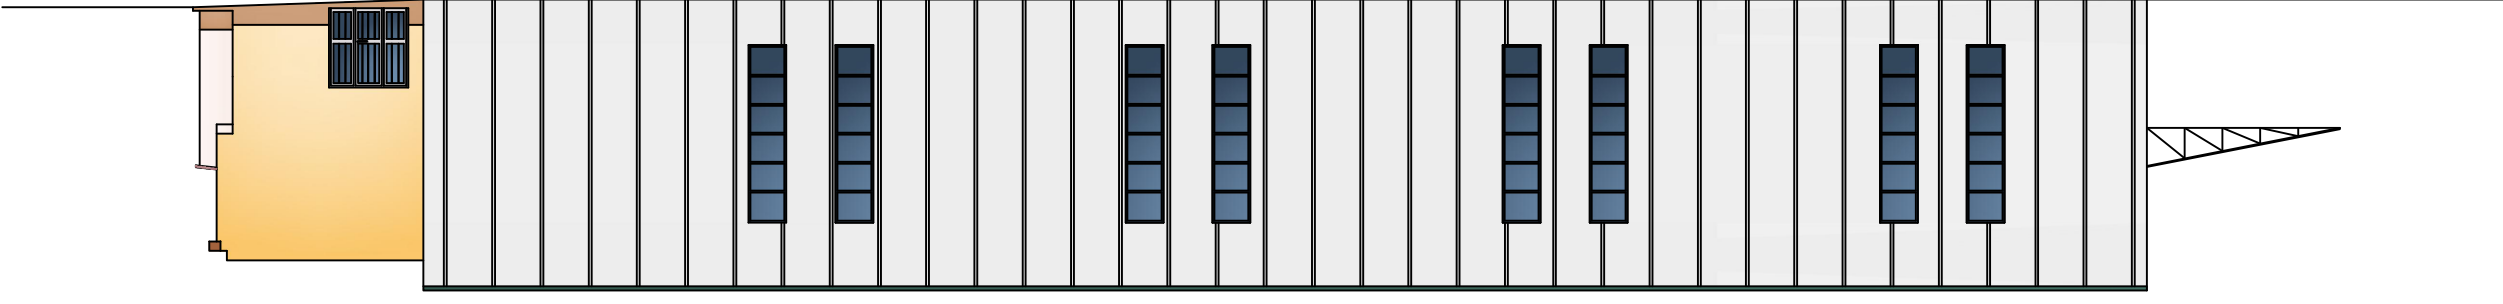


PROSPETTO LATERALE SINISTRO

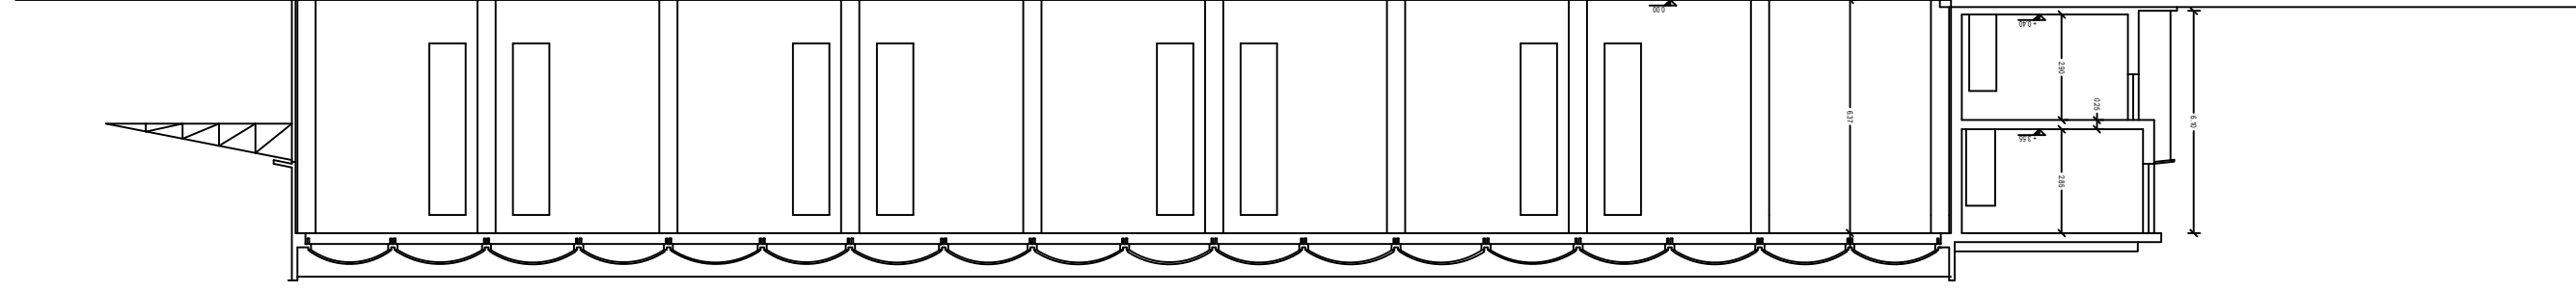


SEZIONE LONGITUDINALE A-A

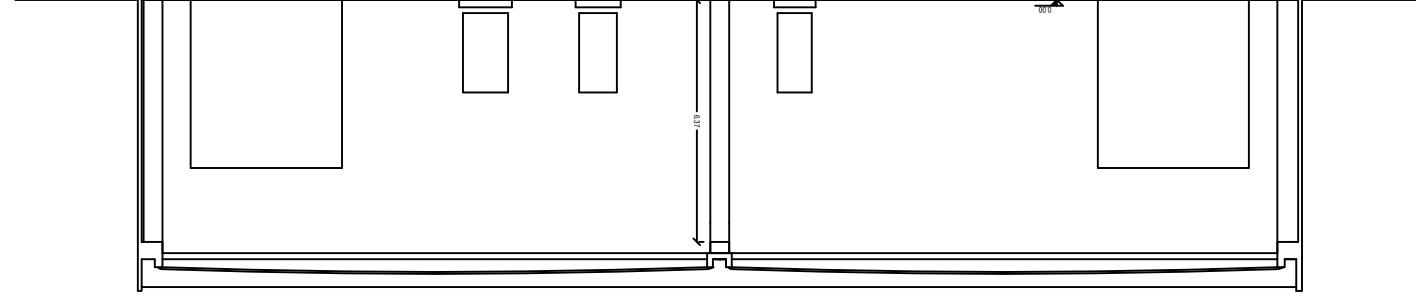


SEZIONE TRASVERSALE B-B

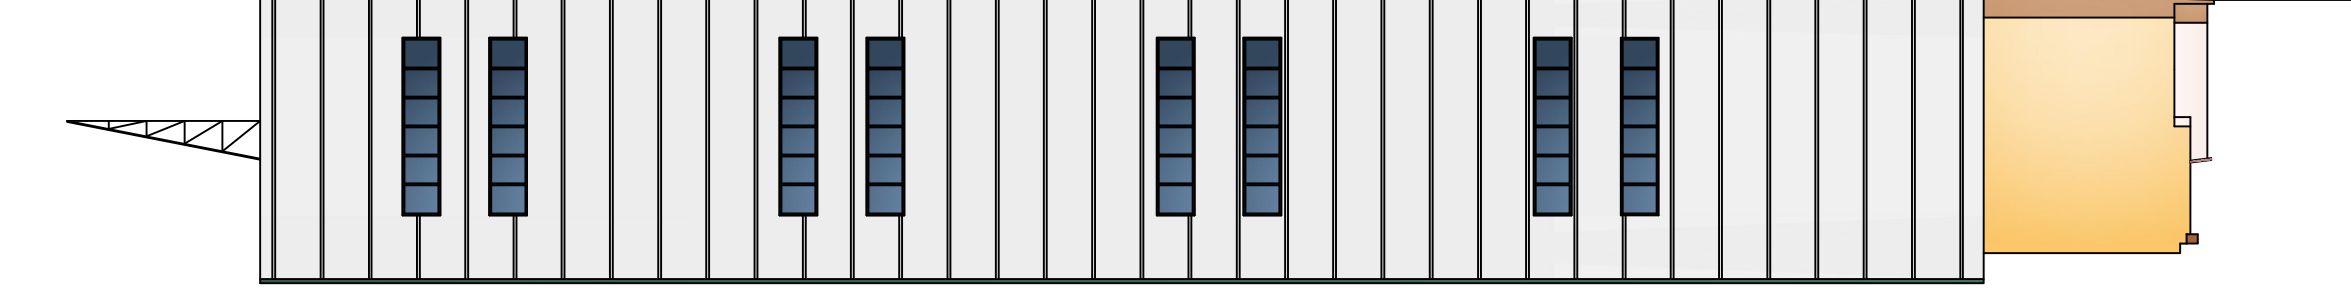

PROSPETTO LATERALE DESTRO

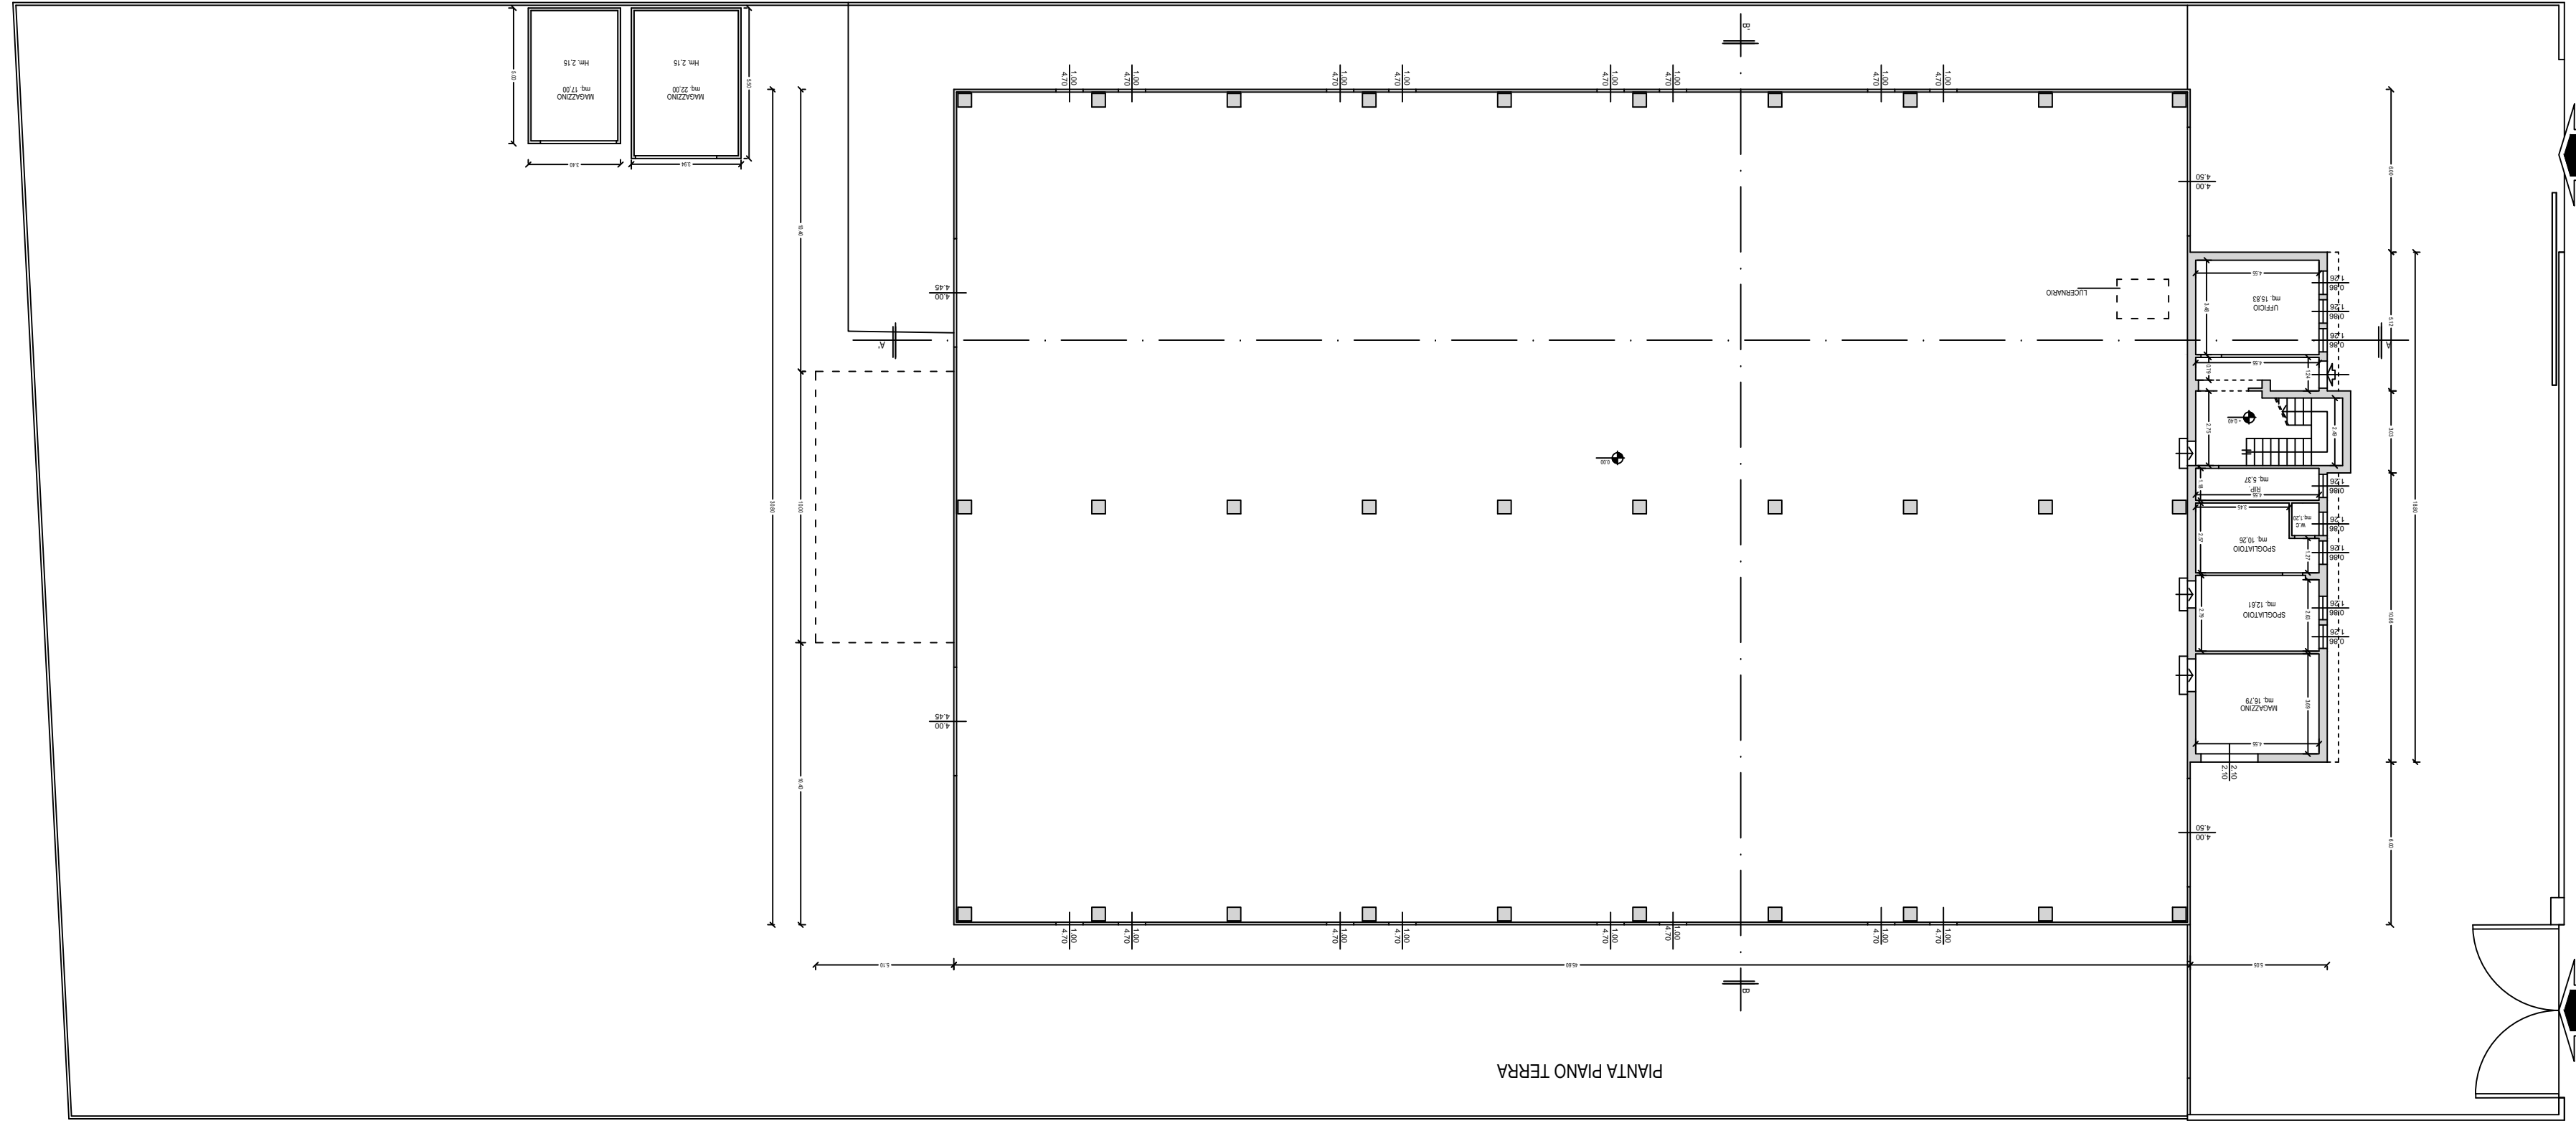

PIANTA PIANO TERRA

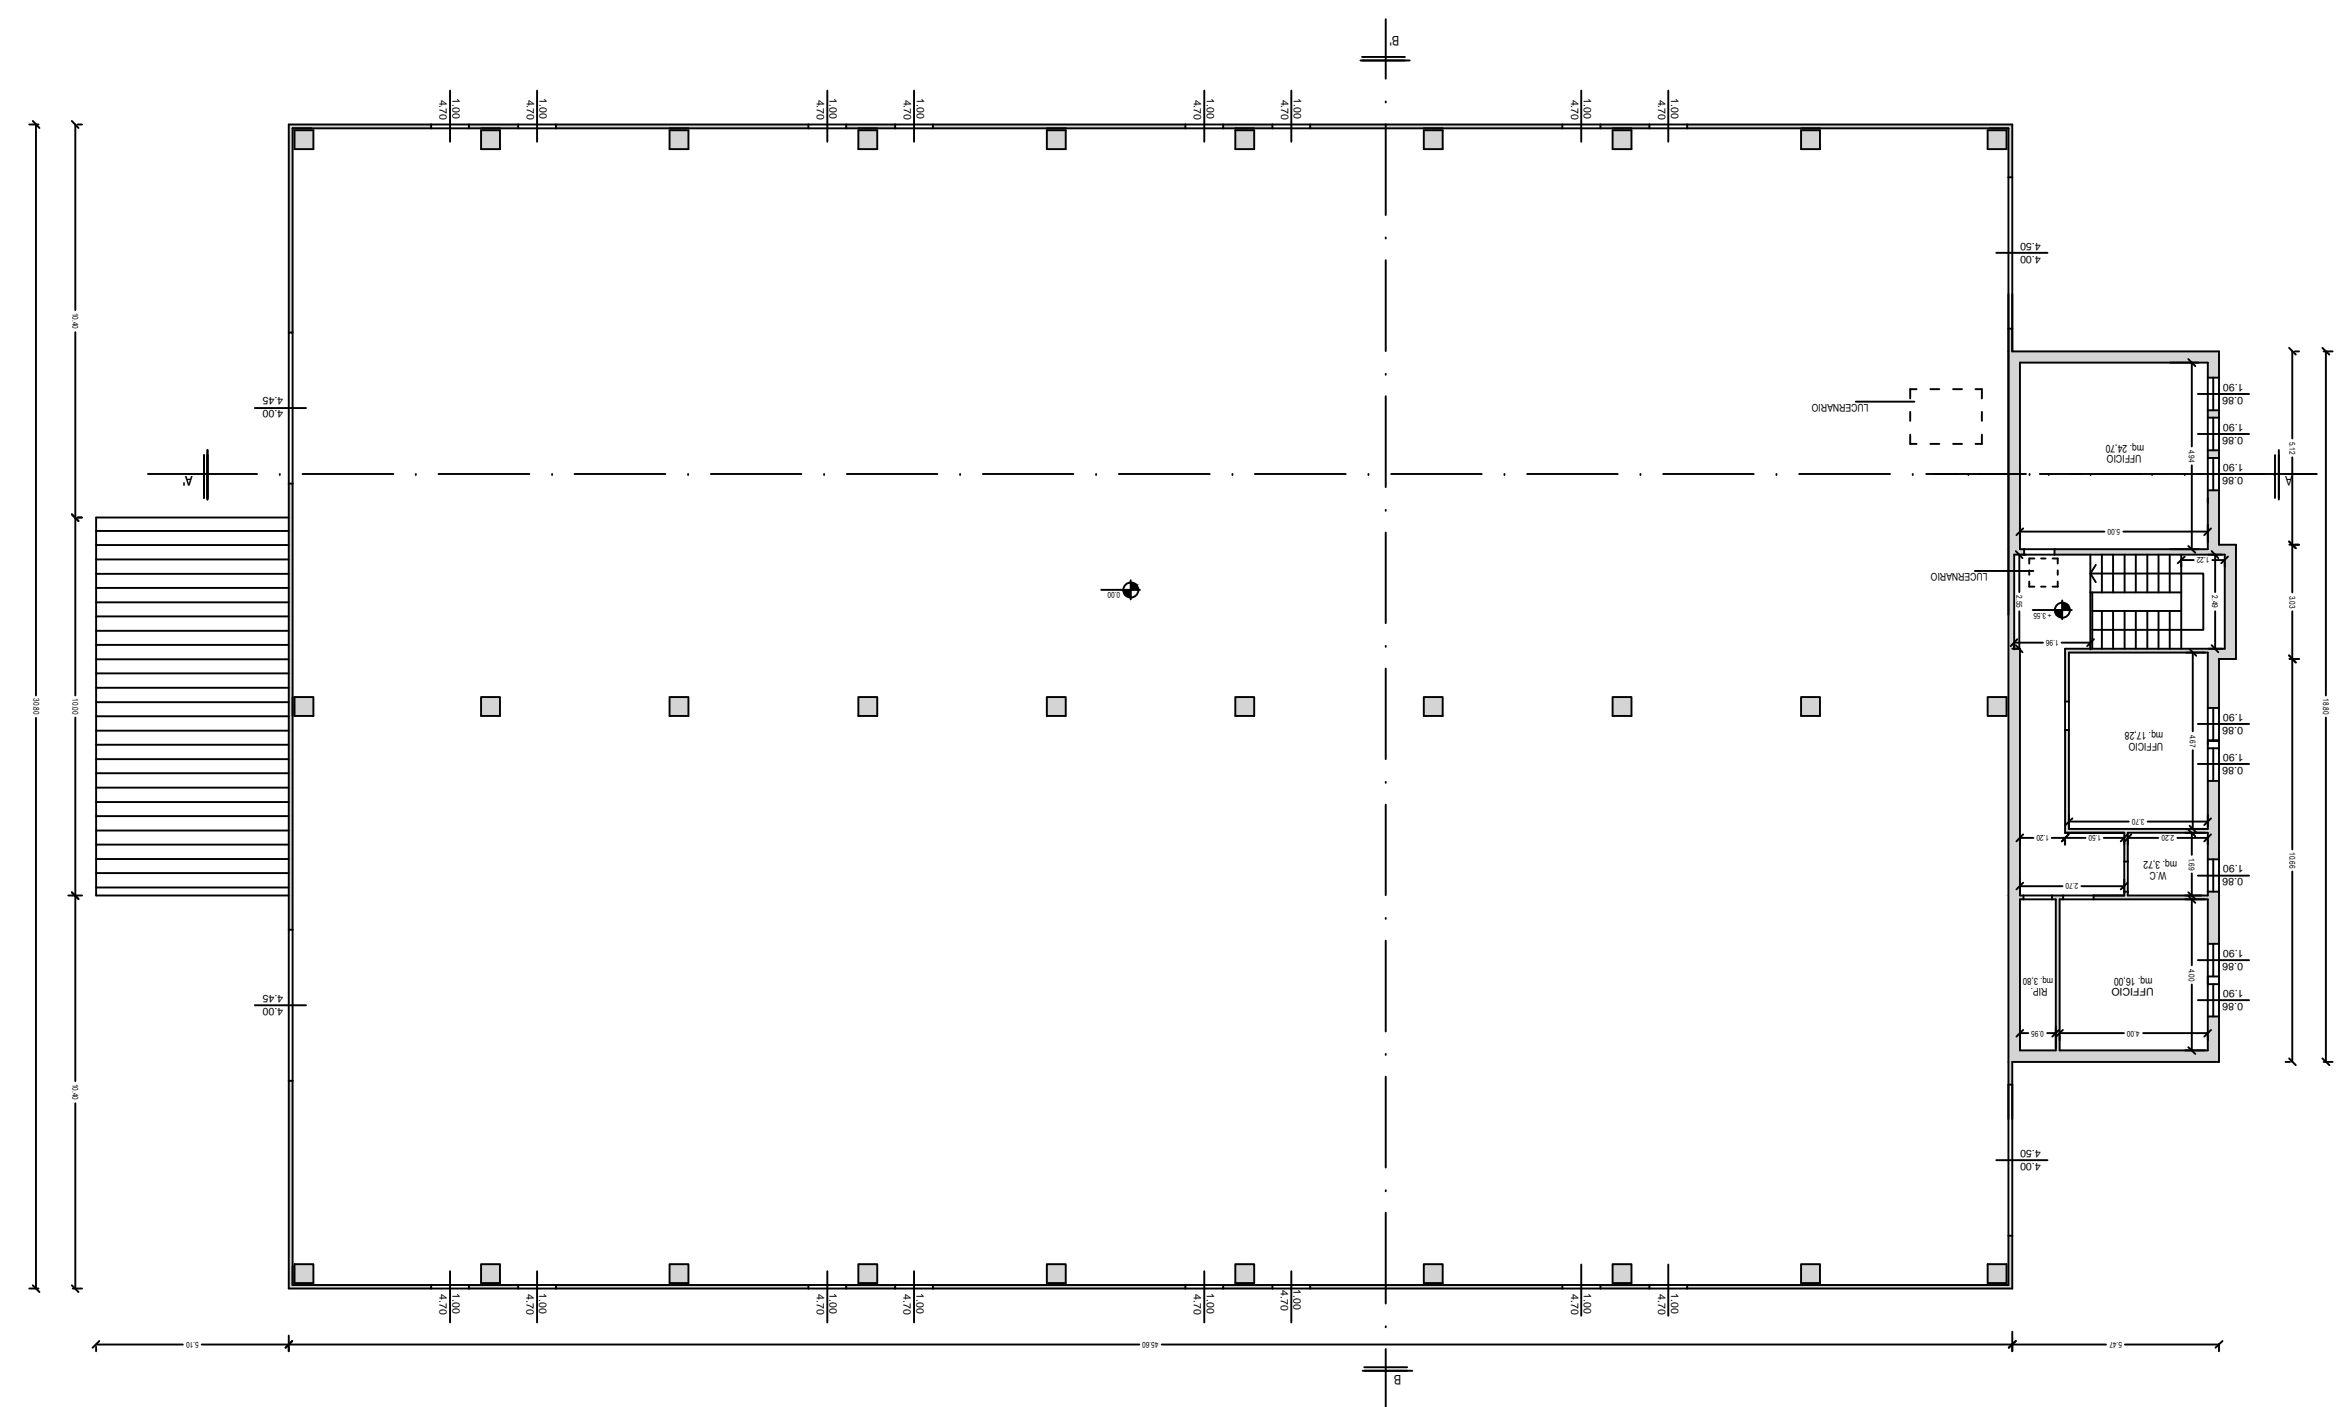

PIANTA PIANO PRIMO