Pianta Piano Terreno Scala 1:100

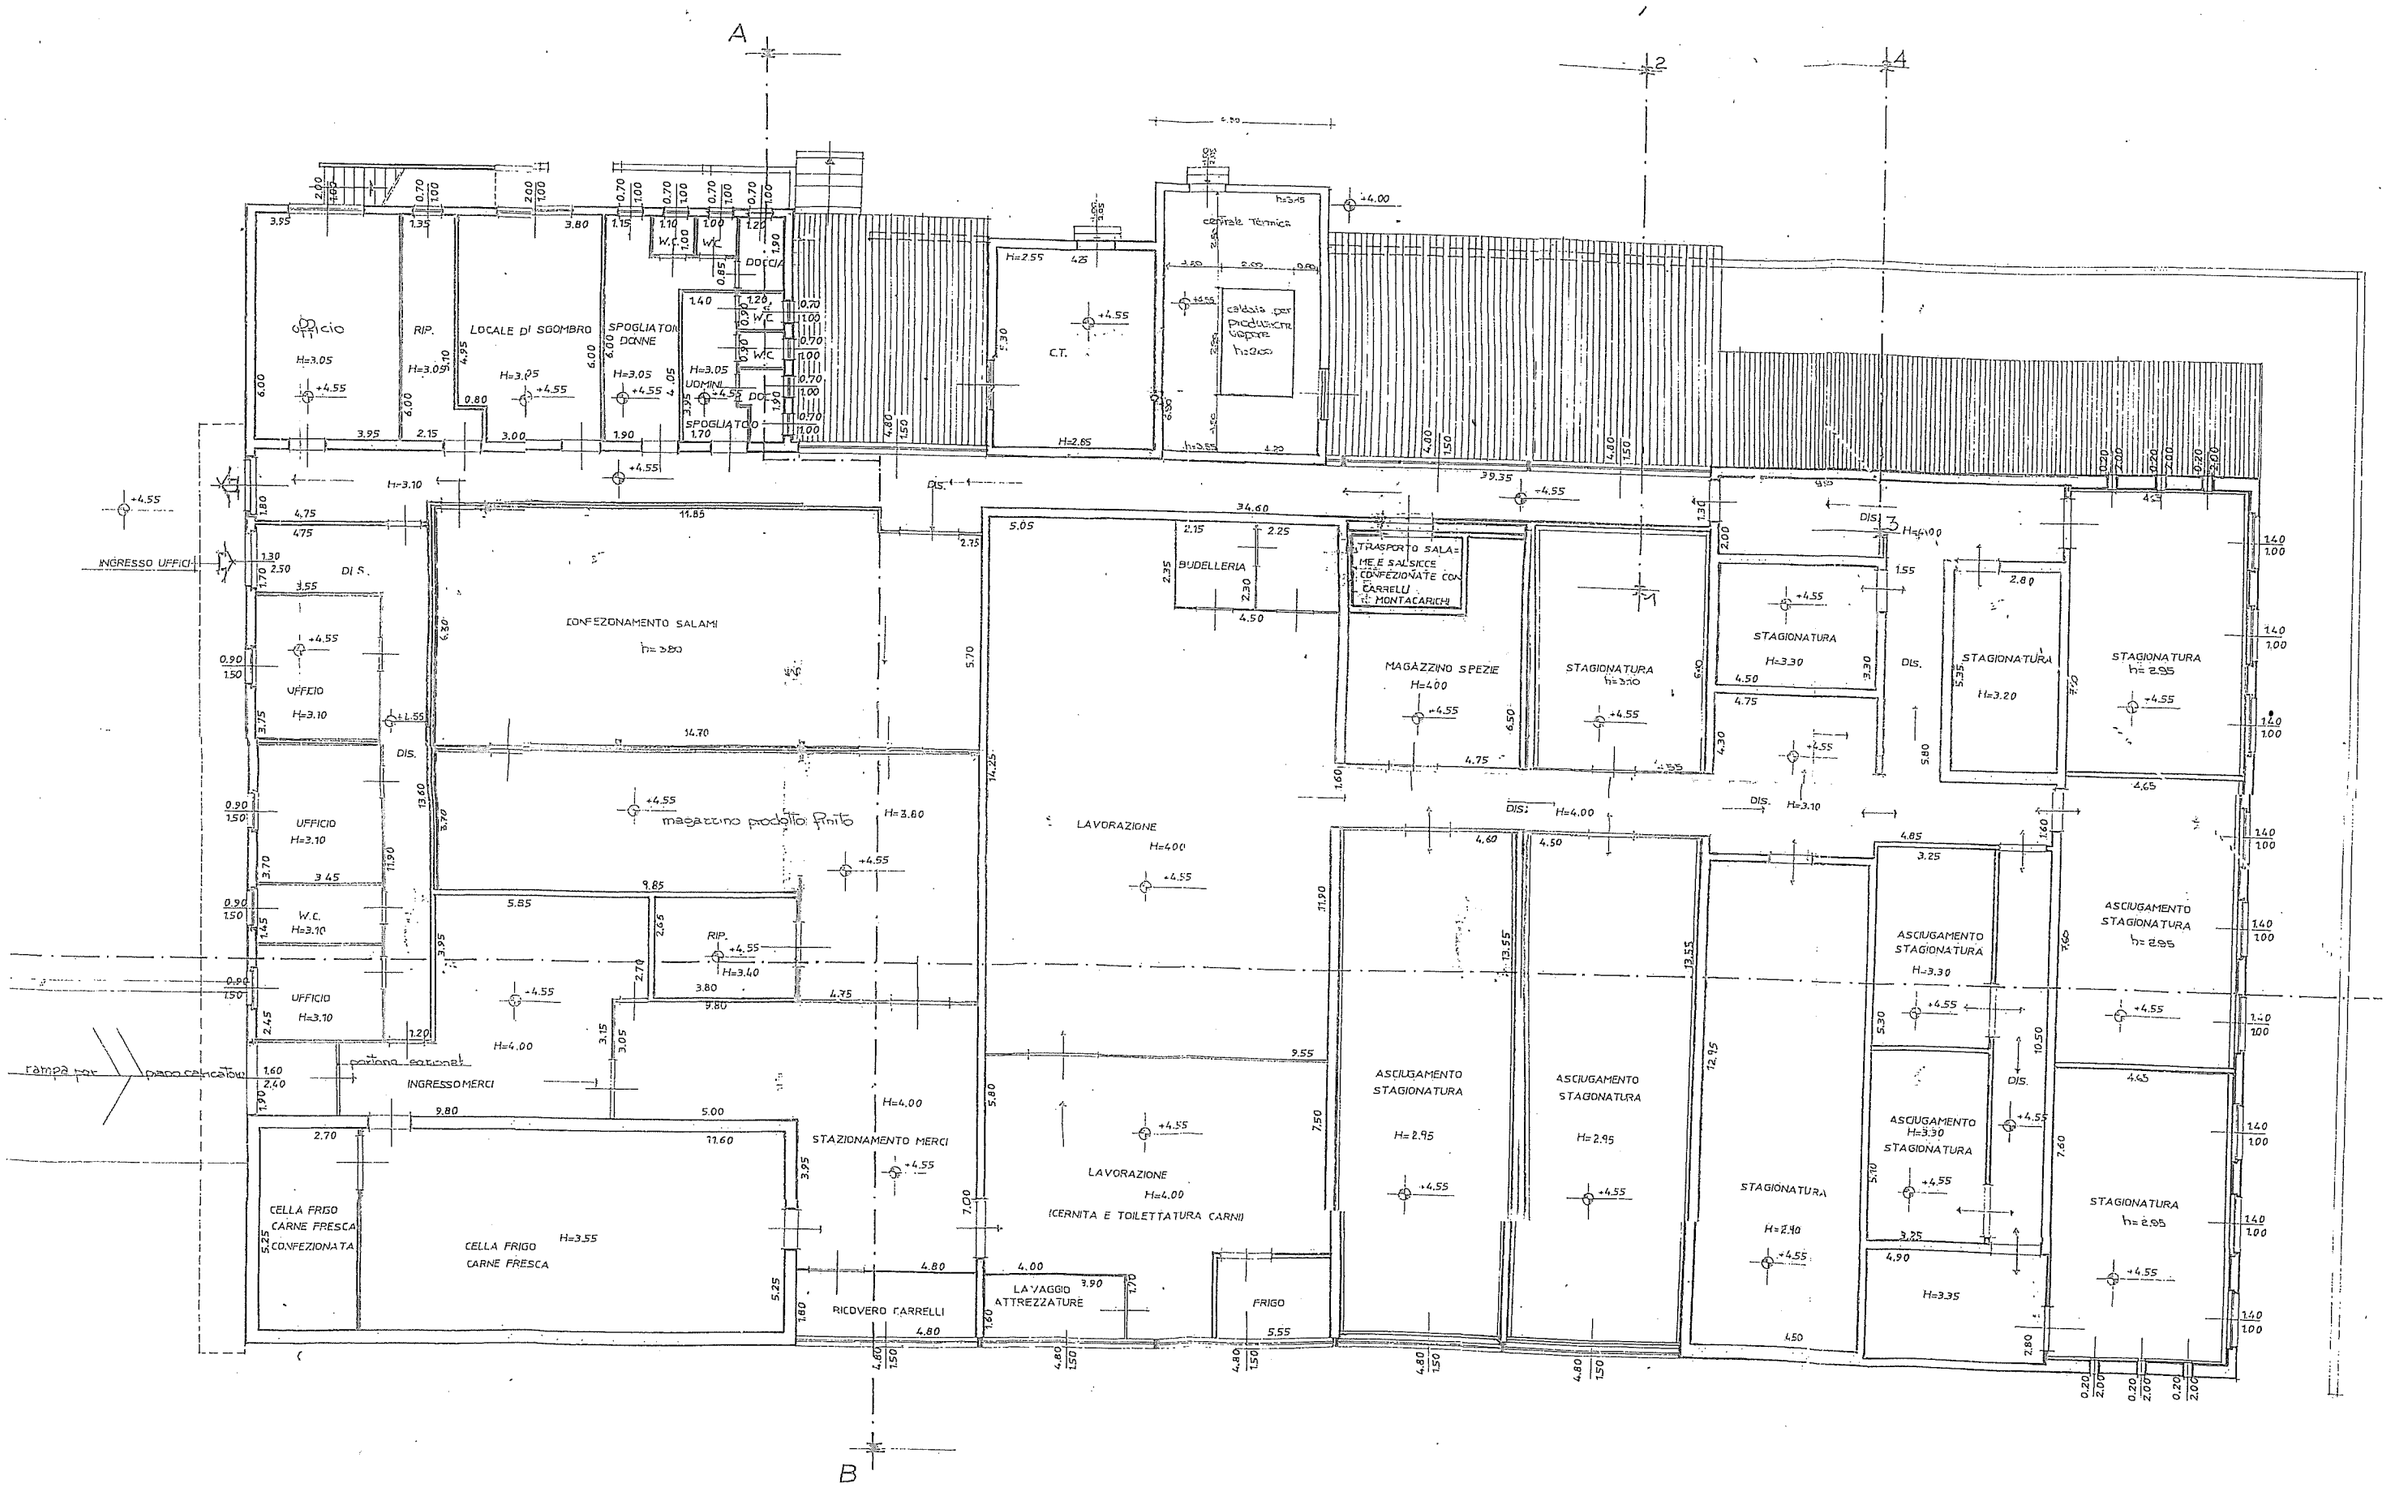
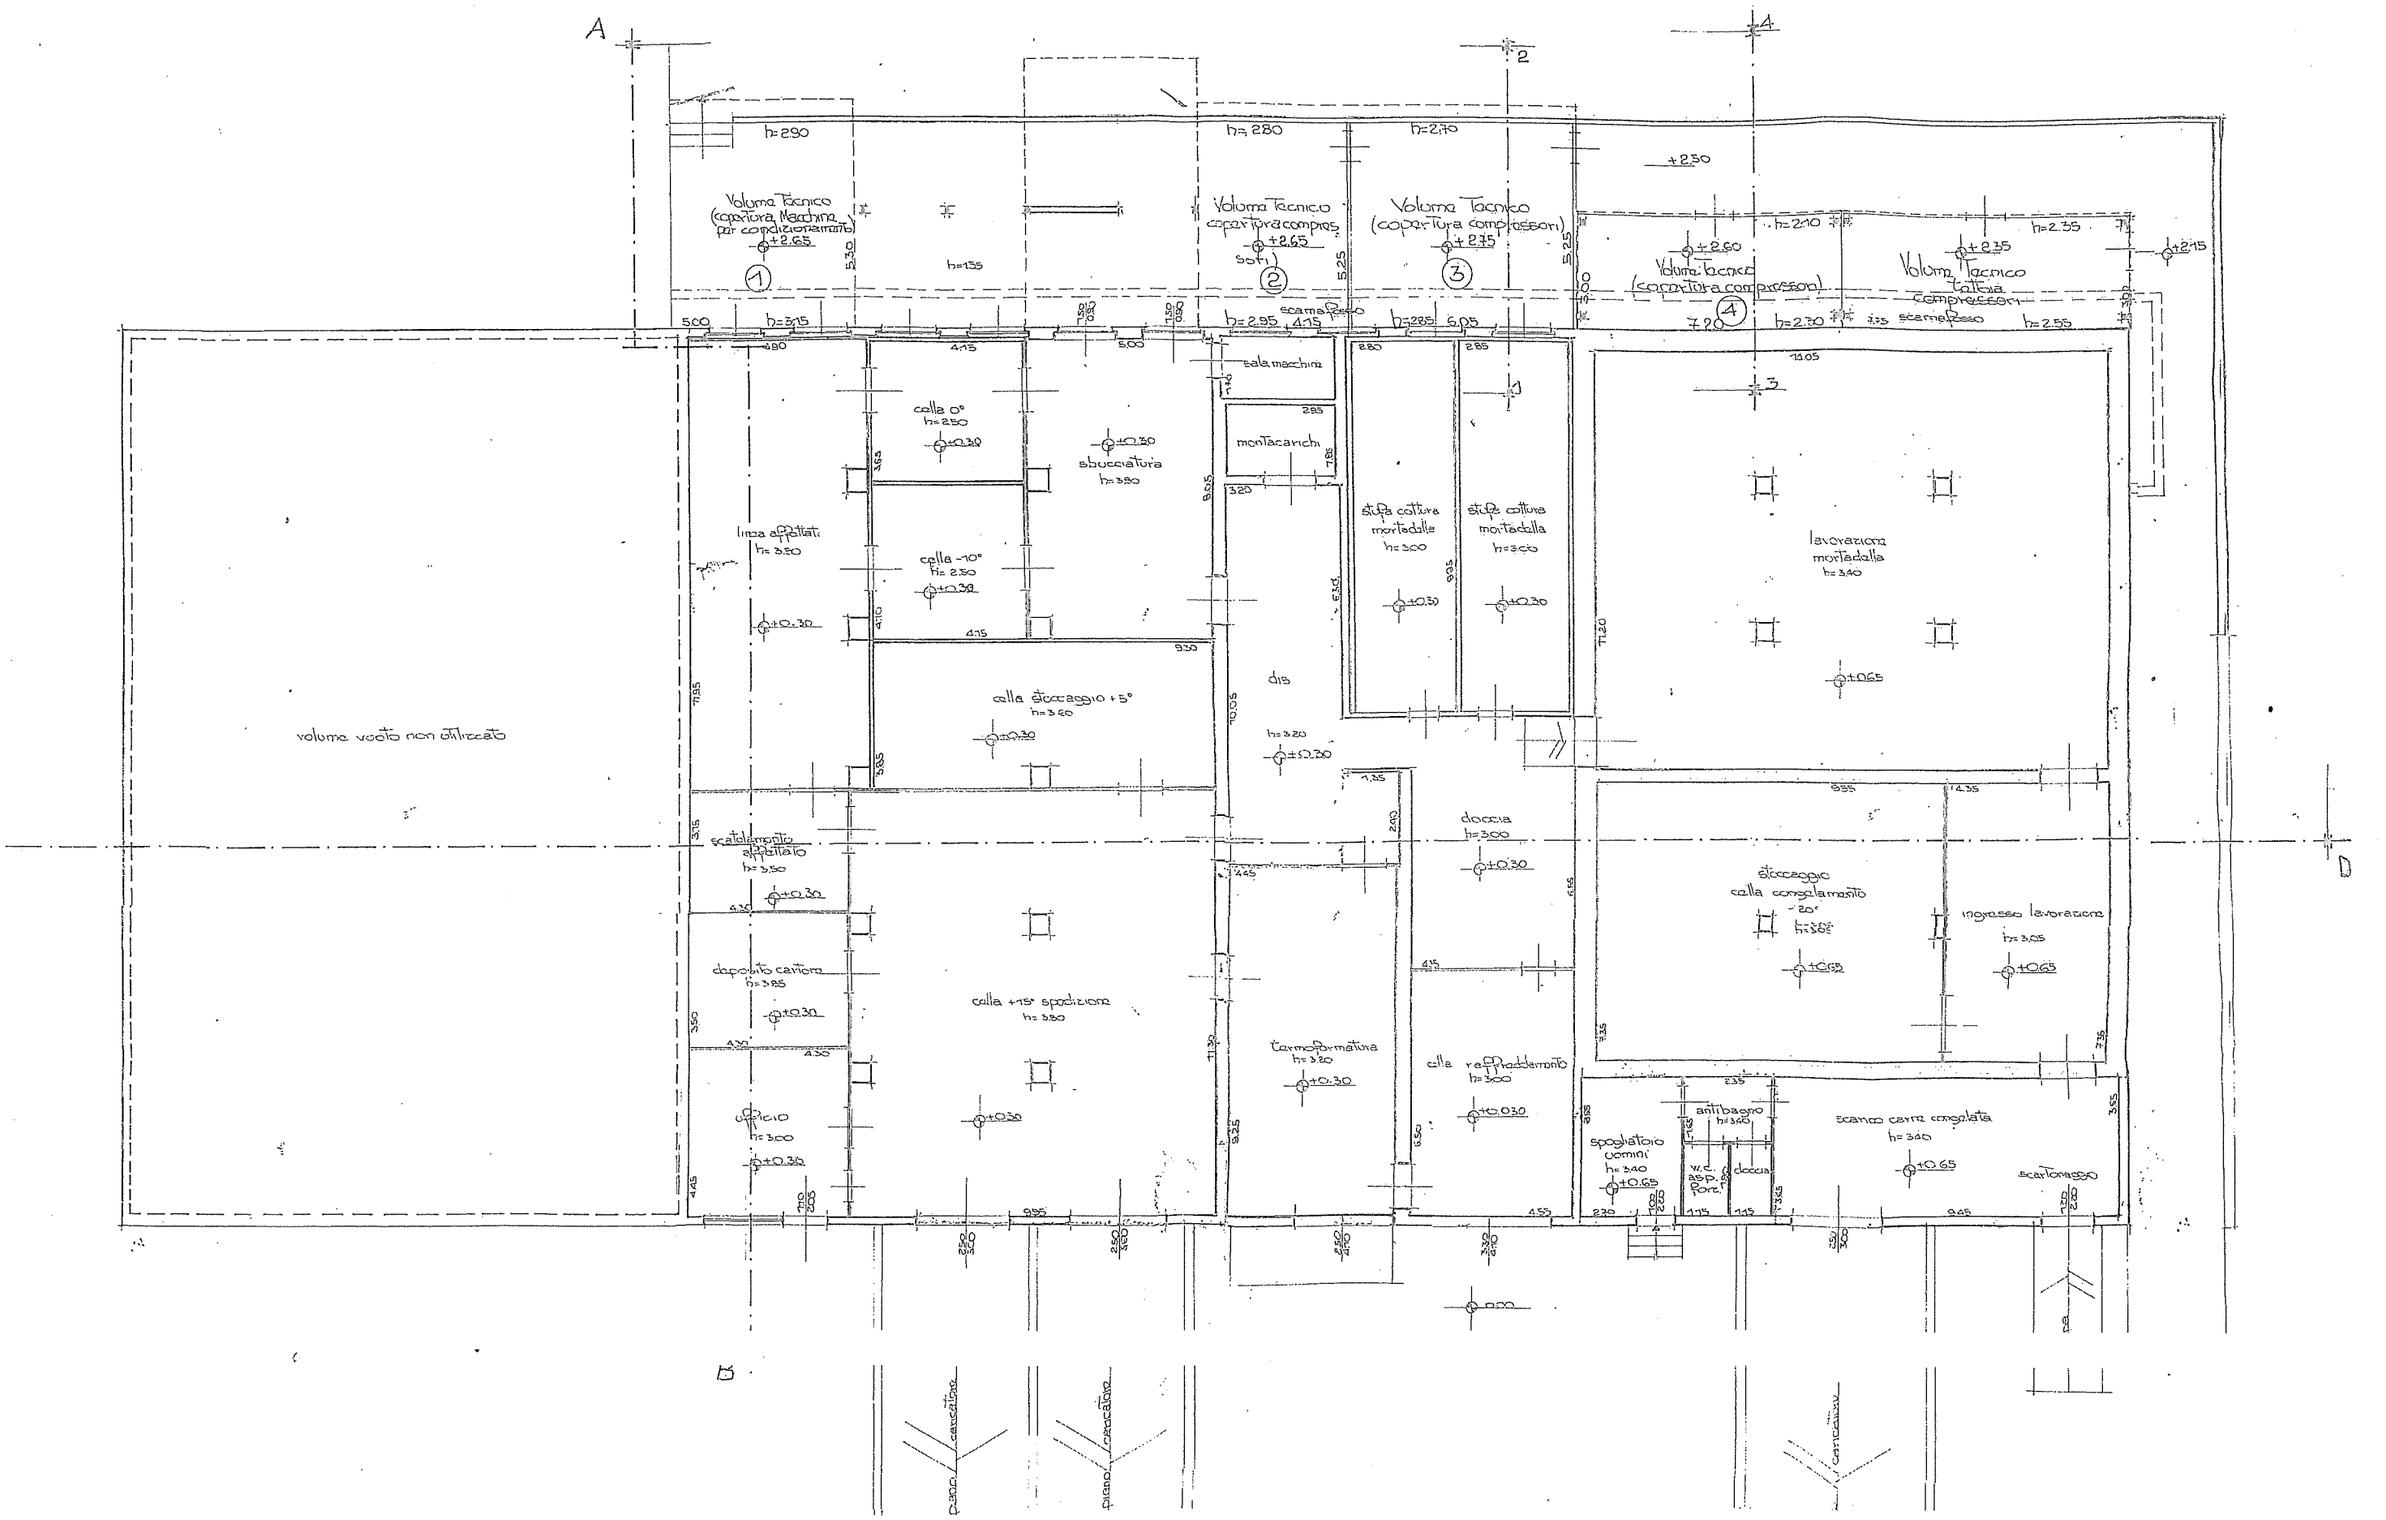
Pianta Piano Seminterrato Scala 1:100