


PIANO TERRA

unità immobiliare n° 1

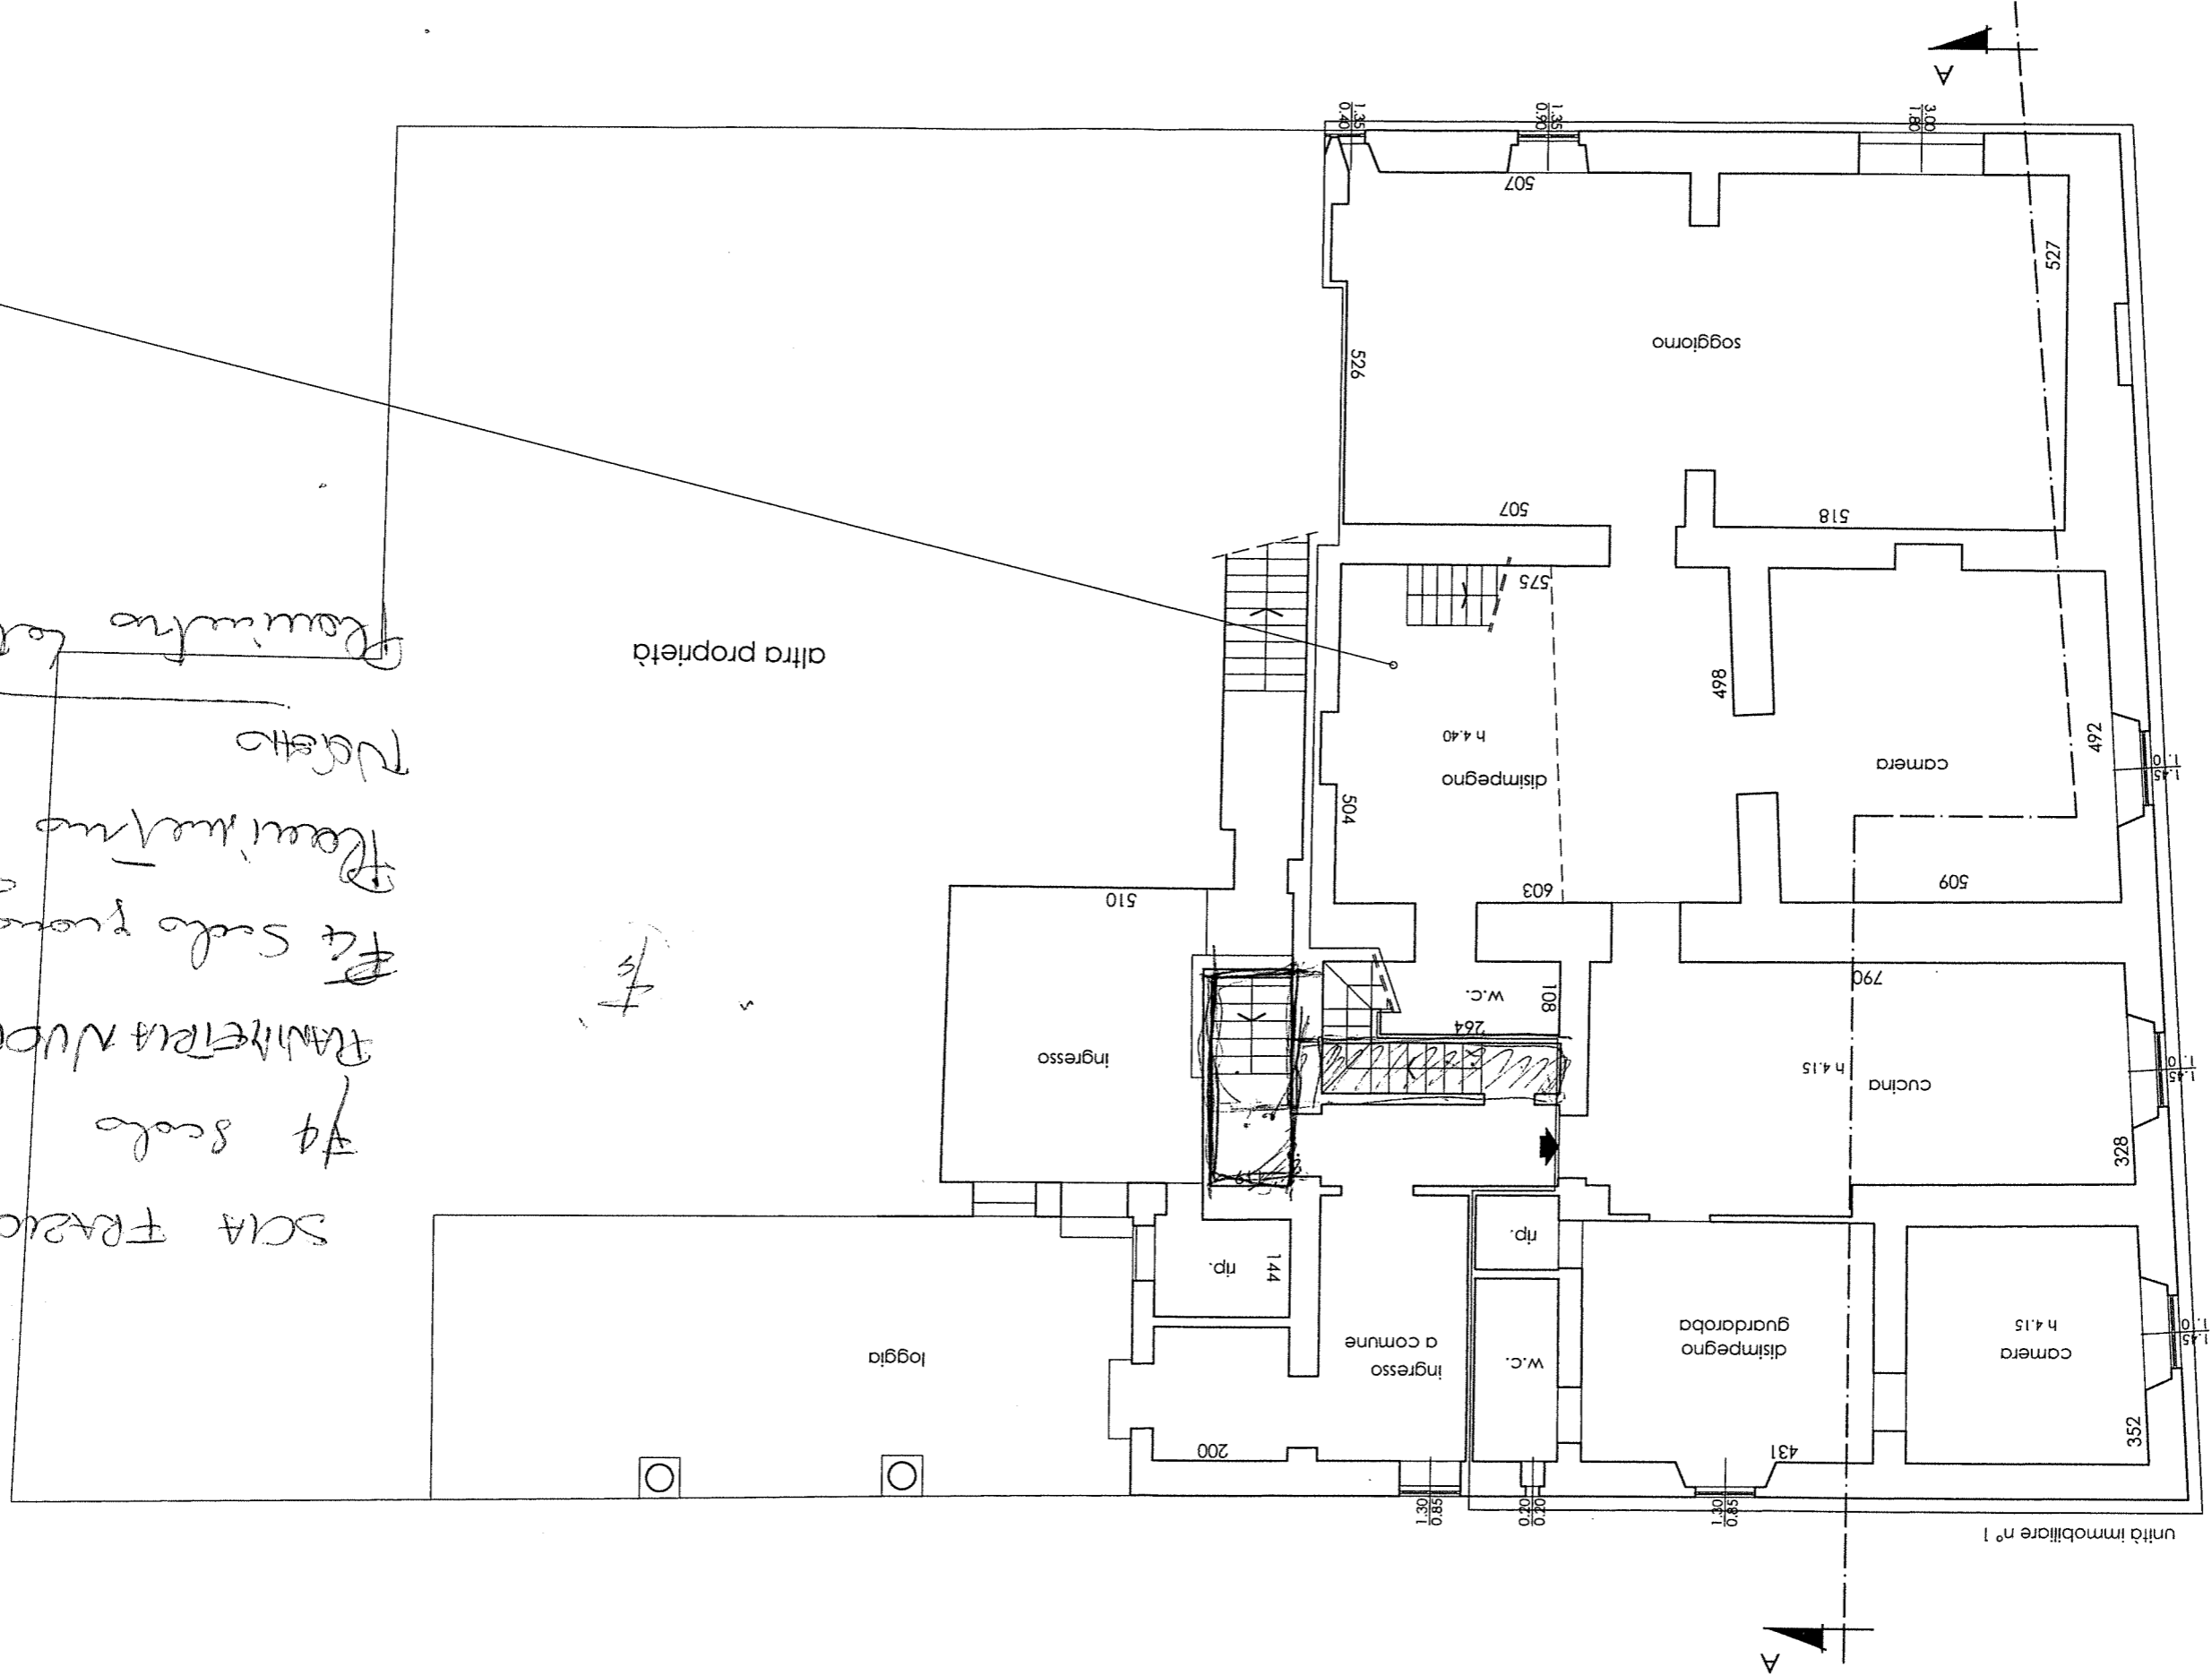

altra proprietà

A scala

