



PIANO PRIMO
STATO ATTUALE

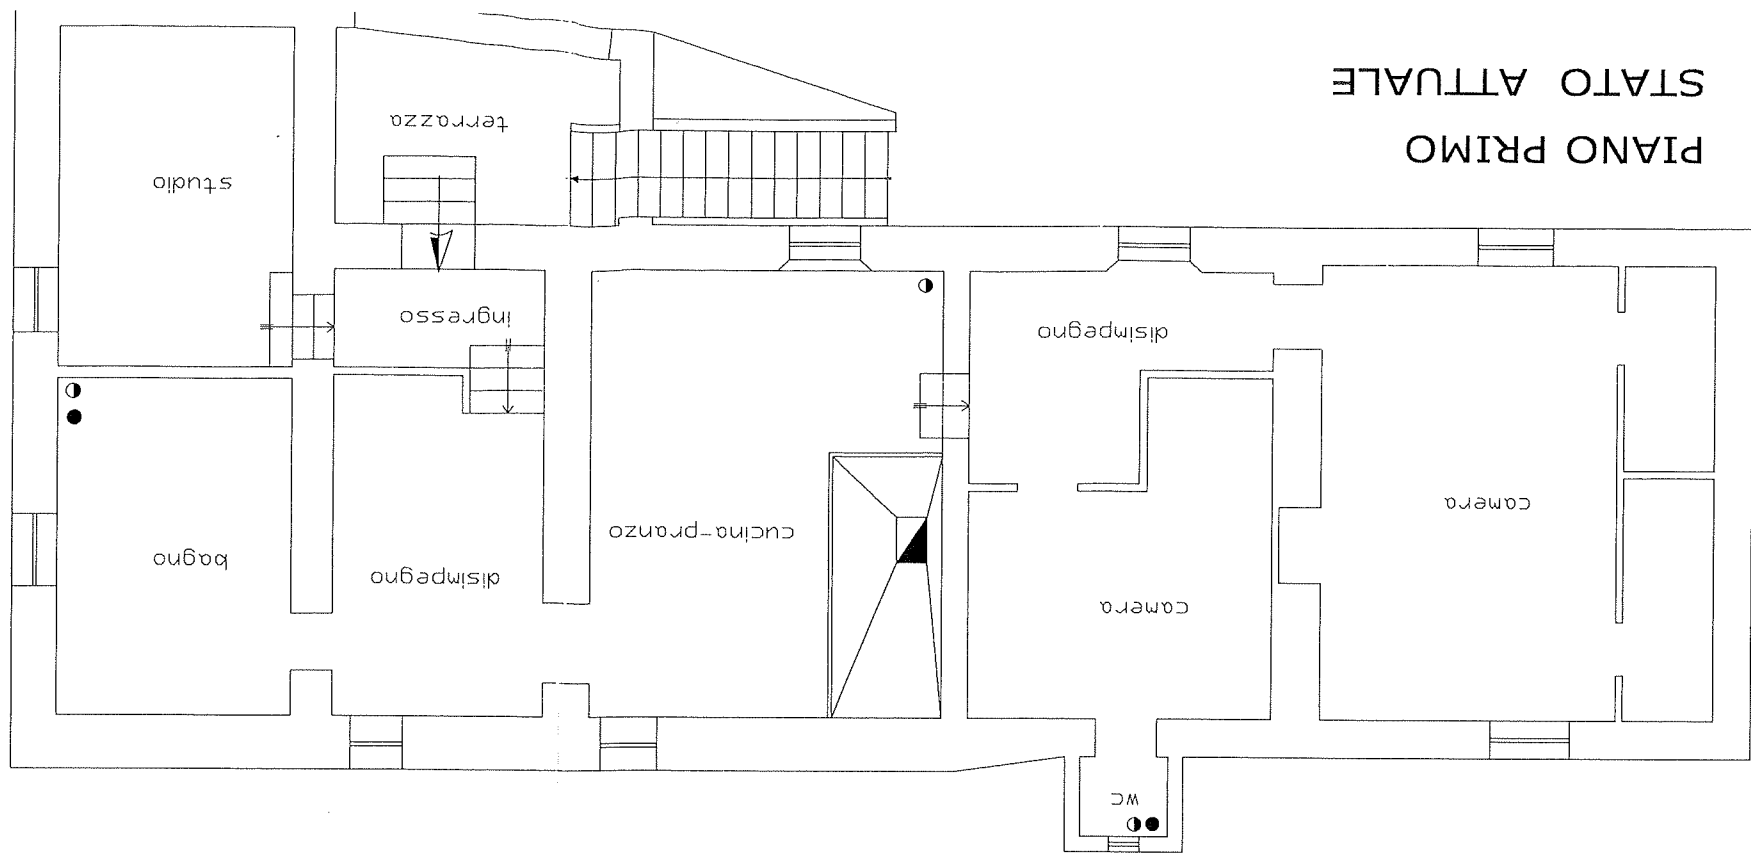

PIANO TERRA
STATO PROGETTO
STATO SOVRAPPONTO

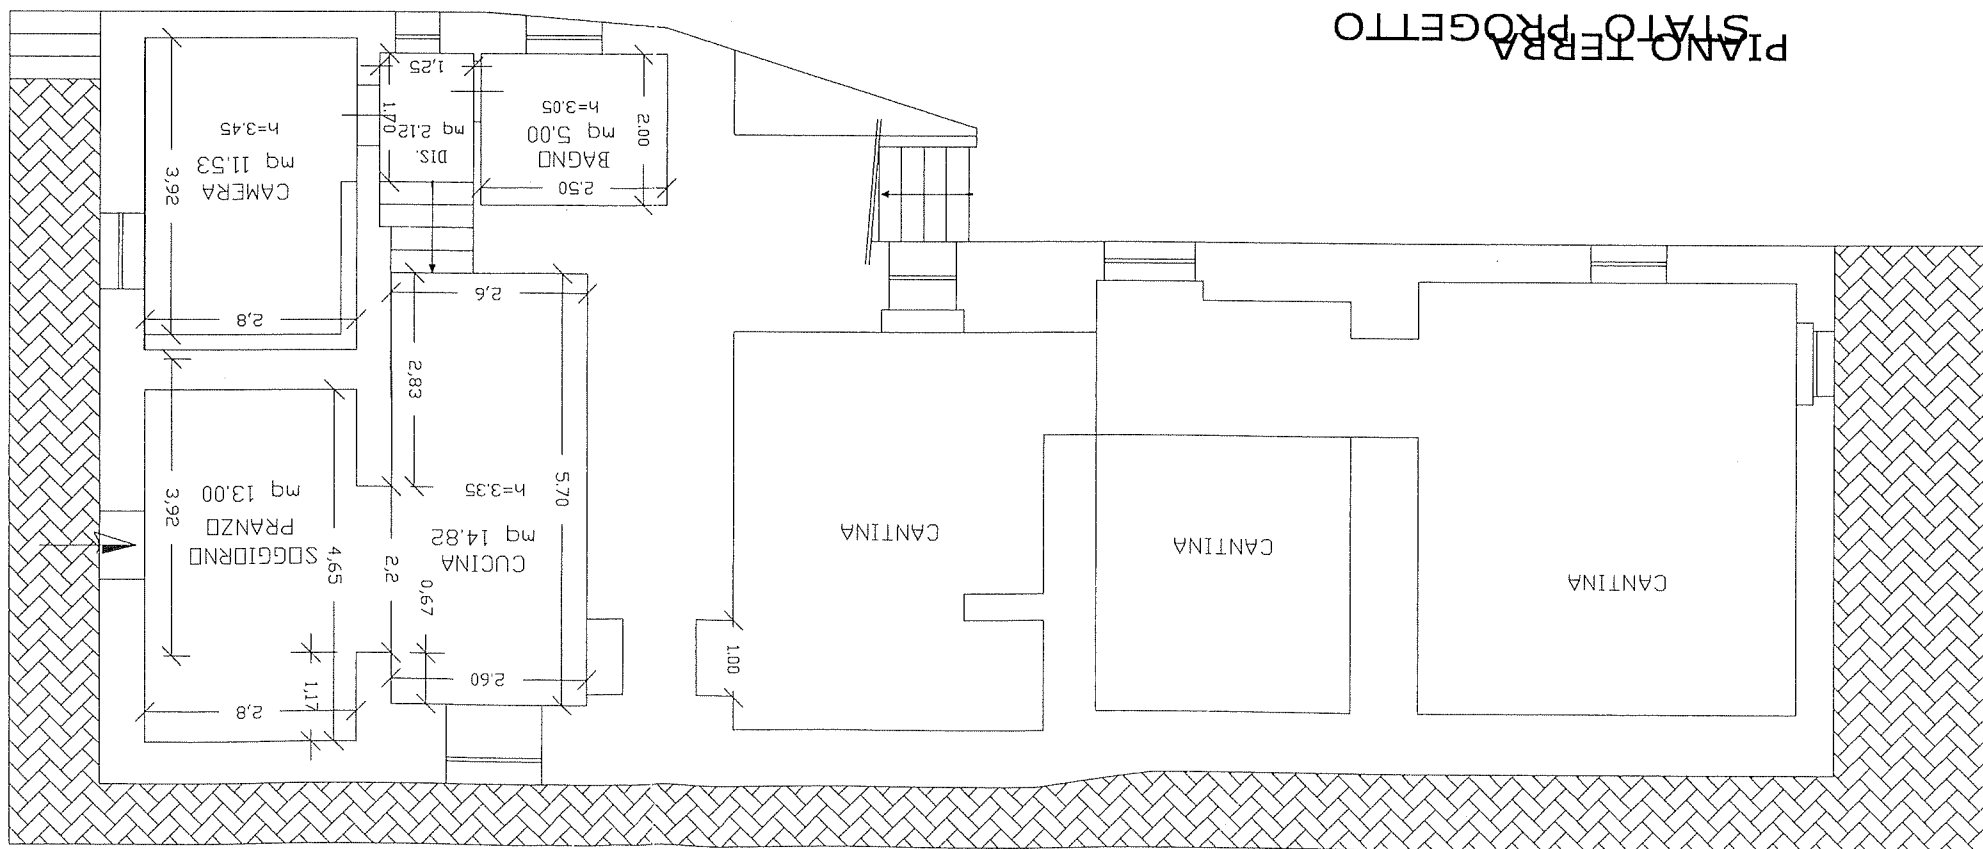

PROSPETTO N°

